

Nowy Wyszogród


OSIEDLE MIESZKANIOWE
 BUDYNEK C1 - UL. FORDOŃSKA 408C
 BUDYNEK C2 - UL. FORDOŃSKA 408D
 BYDGOSZCZ

PLAN SYTUACYJNY

LEGENDA:

- zakres garaży podziemnych
- zakres ogródków lokatorskich
- granica etapu
- Ś lokalizacja śmietników
- Ś śmietnik dla poprzedniego etapu inwestycji
- T rezerwa terenu pod stację transformatorową
- PZ plac zabaw / rekreacja
- MN miejsce postojowe
- nawiew kompensacyjny garażu szlaban
- ▲ wjazd na teren osiedla
- ◀ główne wejście do budynku
- ◁ wjazd do garażu podziemnego

0 10 40m

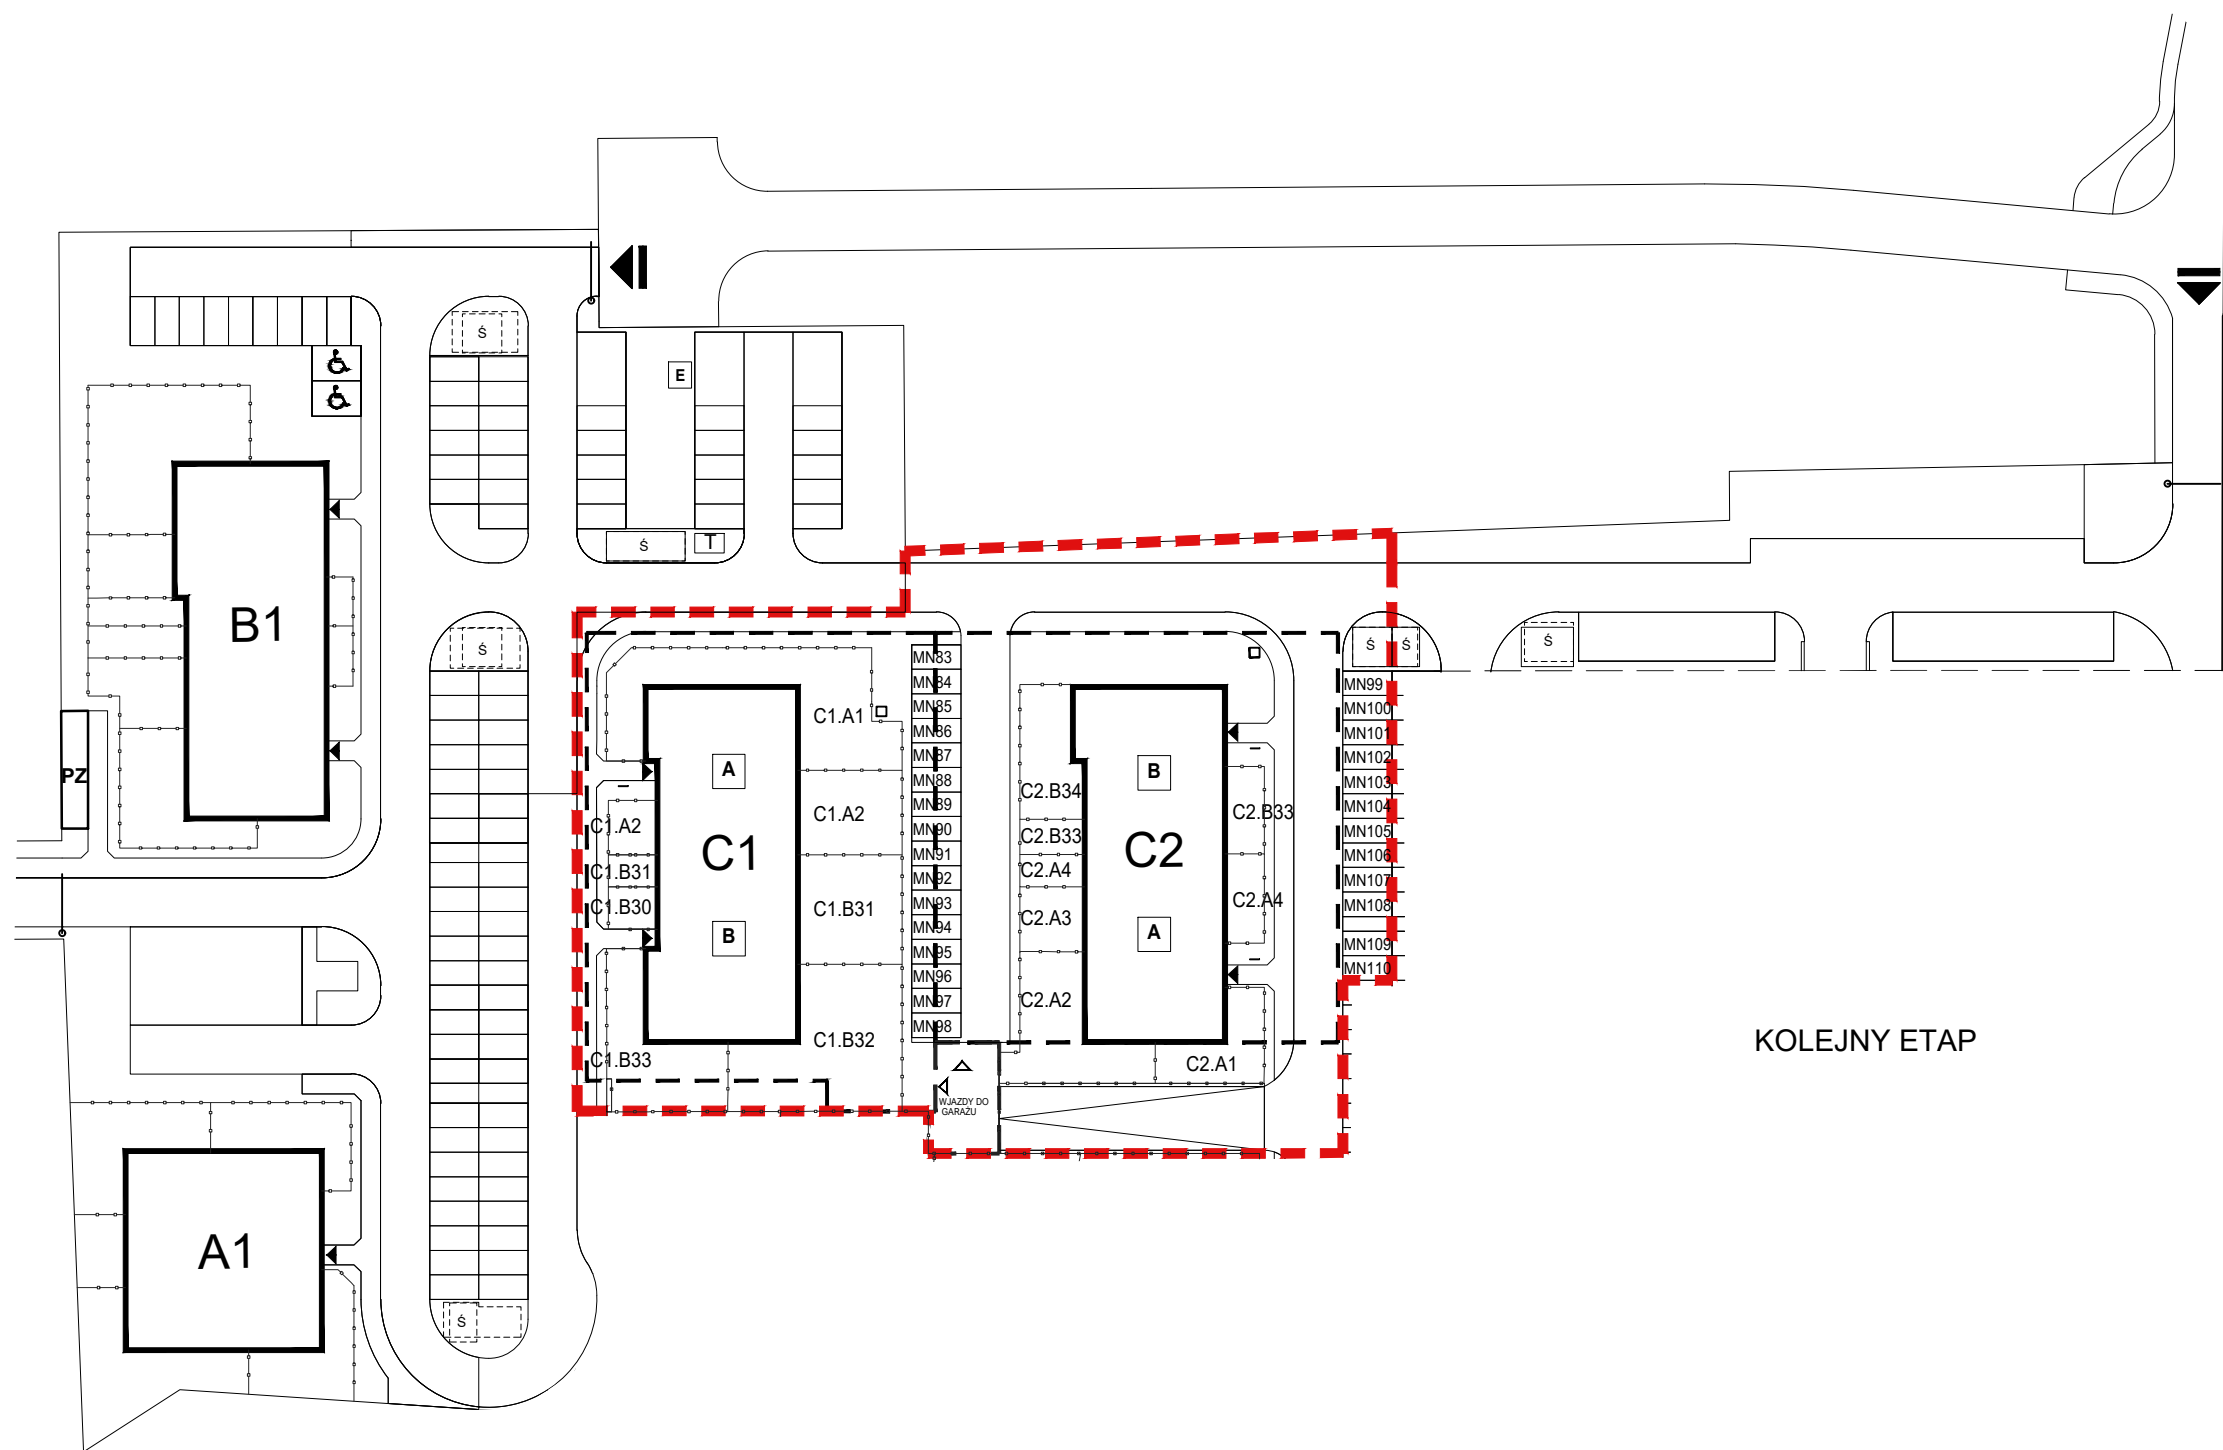

KOLEJNY ETAP

KOLEJNY ETAP

JAKON
 inwest

Rysunki mają charakter poglądowy. Zastrzegamy sobie prawo do wprowadzenia zmian.

Biuro sprzedaży: Bydgoszcz, ul. Fordońska 408, tel. +48 601 221 166, sprzedaz@jakon.pl, www.jakon-inwest.pl, www.nowywyszogrod.pl

