


Nowy Wyszogród

OSIEDLE MIESZKANIOWE
UL. FORDOŃSKA 408C
BYDGOSZCZ

RZUT GARAŻU

BUDYNEK	C1
PIĘTRO	-1

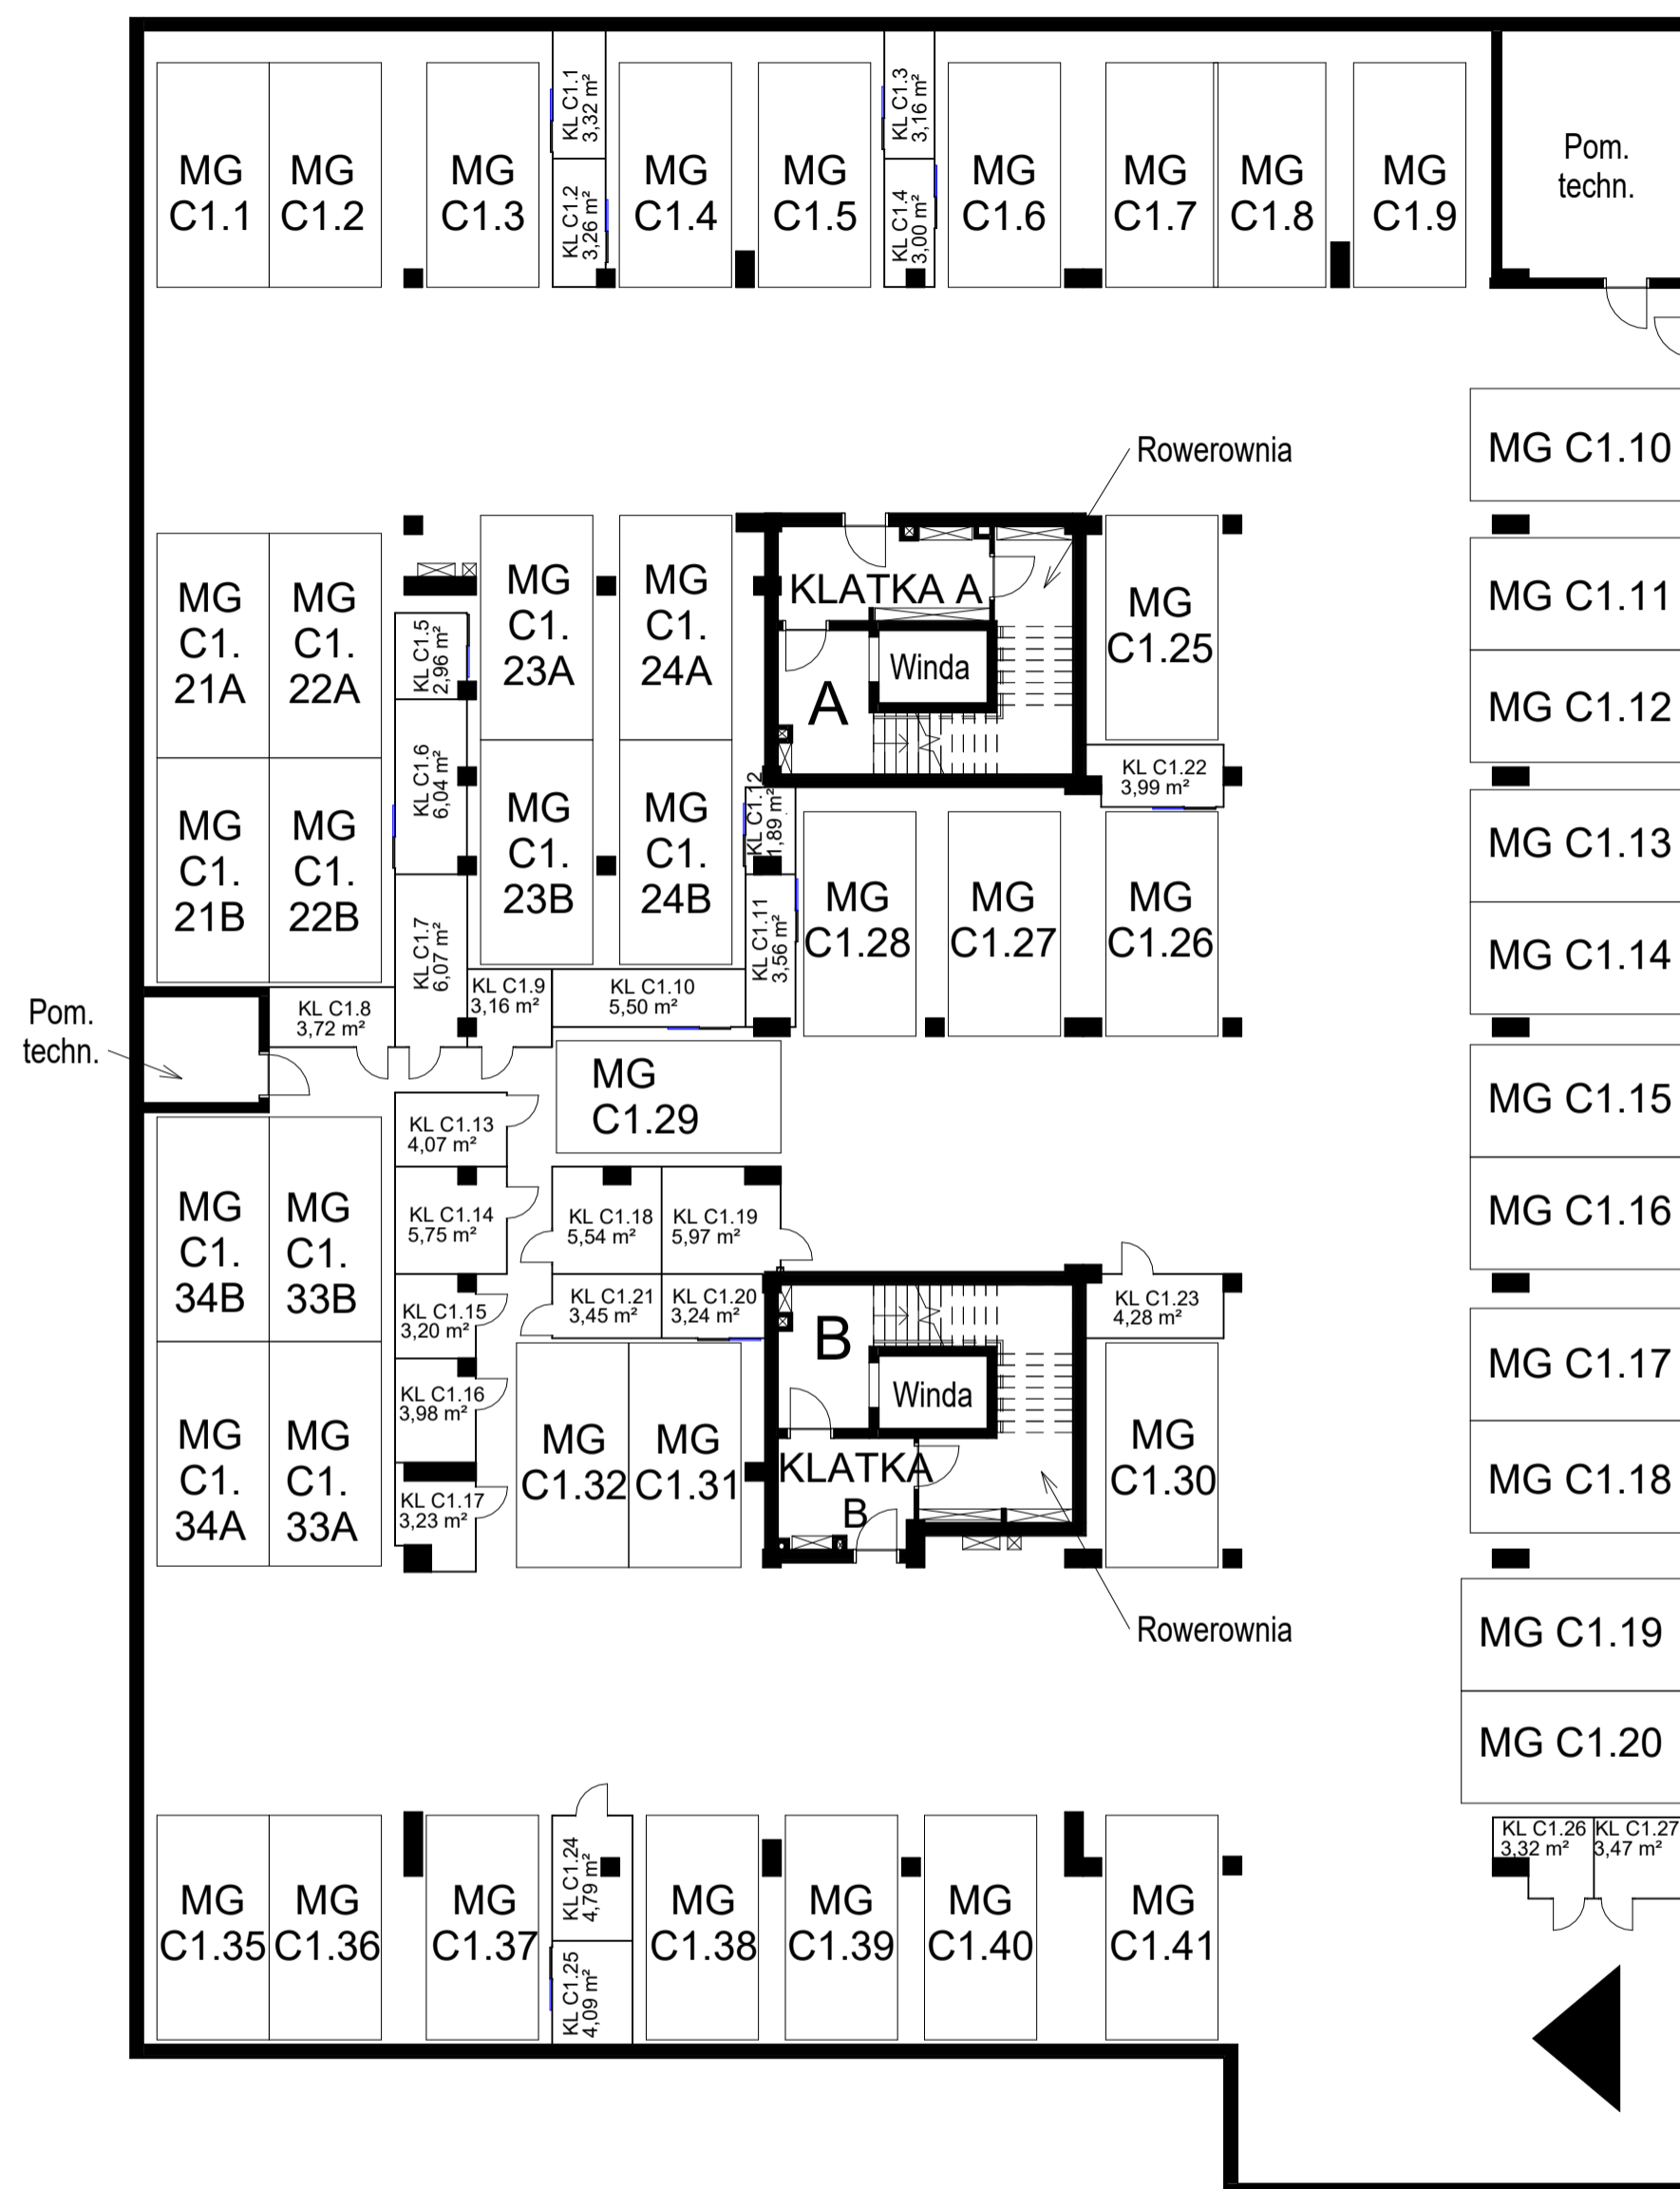

WJAZD DO GARAŻU

0 1 5m



JAKON

inwest

UWAGA:
Rysunki mają charakter poglądowy. Zastrzegamy sobie prawo do wprowadzania zmian.

Biurowie sprzedaży: Bydgoszcz, ul. Fordońska 408, tel: +48 601 221 166, email: sprzedaz@jakon.pl, www.nowywyszogrod.pl, www.jakon-inwest.pl

