


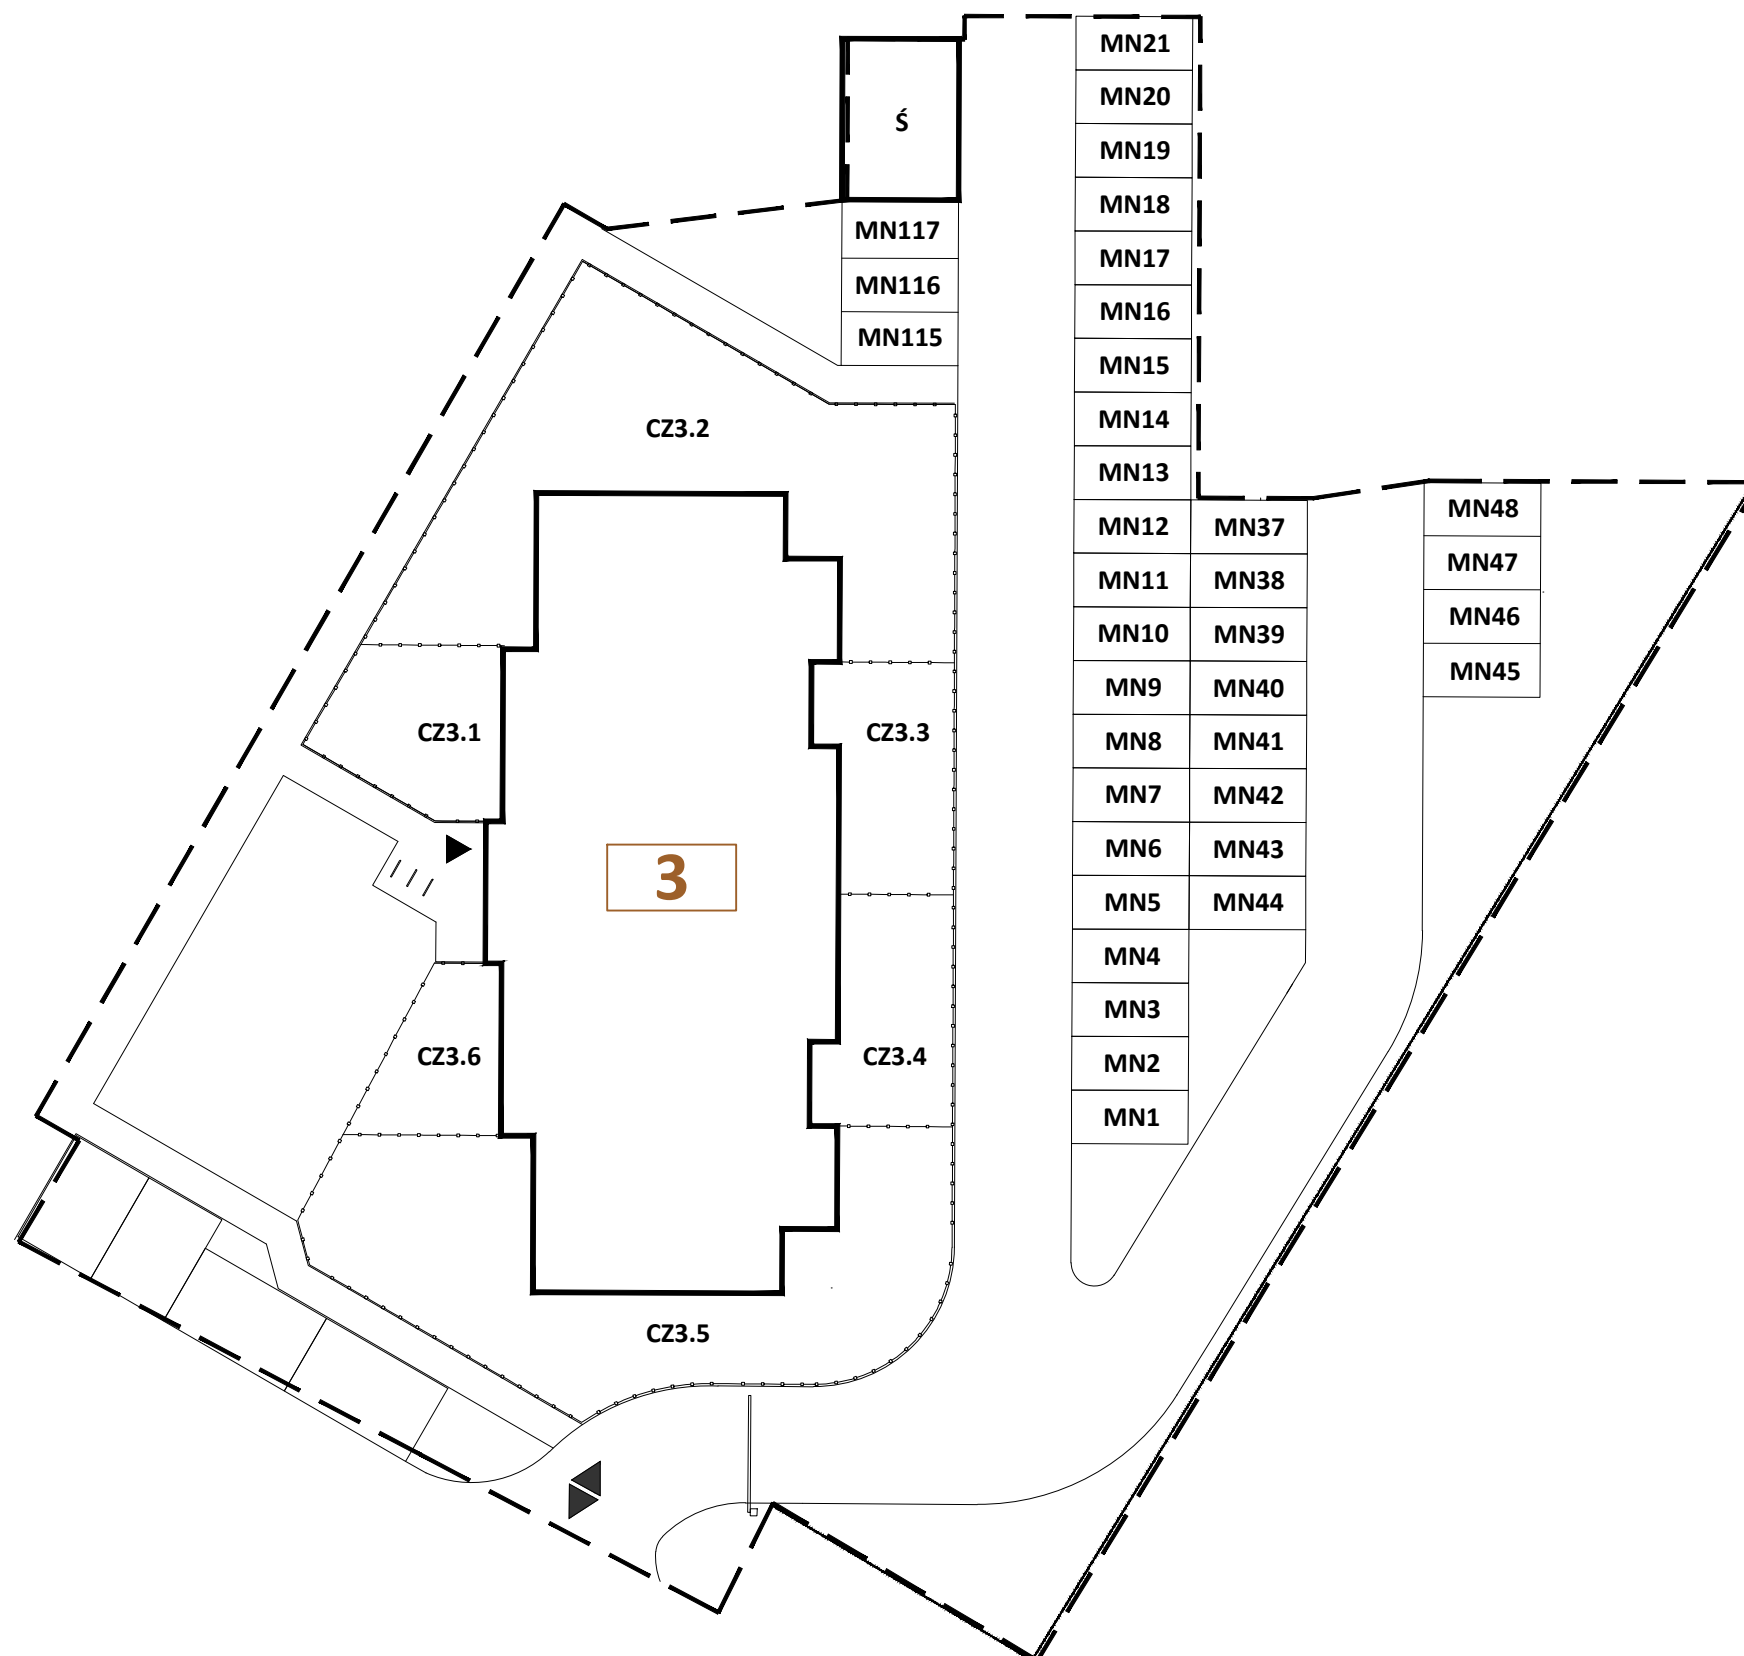



 



**NOWA  
CZERNICA**

OSIEDLE MIESZKANIOWE  
UL. WOJSKA POLSKIEGO 15  
CZERNICA

PLAN SYTUACYJNY

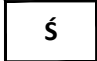

-  - ŚMIETNIKI
-  - STOJAKI NA ROWERY
-  - GRANICA DZIAŁKI
-  - WEJŚCIE DO BUDYNKU
-  - GRANICE OGRÓDKÓW

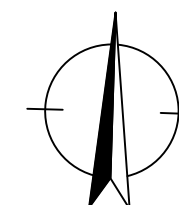

0 5 10 15 20m

**JAKON**

inwest

Rysunki mają charakter poglądowy. Zastrzegamy sobie prawo do wprowadzania zmian. Powierzchnie pomieszczeń wyliczone na podstawie Rozporządzenia Ministra Rozwoju z dnia 11.09.2020r. w sprawie szczegółowego zakresu i formy projektu budowlanego oraz przy uwzględnieniu normy PN-ISO 9836:2015-12. Przyjęto wykończenie tynkowanych ścian tynkiem grubości około 2cm. Wymiary pomieszczeń, które podano na rysunku, są w stanie surowym. Dla mebli wbudowanych pomiaru należy dokonać z natury

Biurow sprzedaży: Czernica, ul. Wojska Polskiego, tel. +48 603 655 250, sprzedaz@jakon.pl, www.nowaczernica.pl, www.jakon-inwest.pl

