
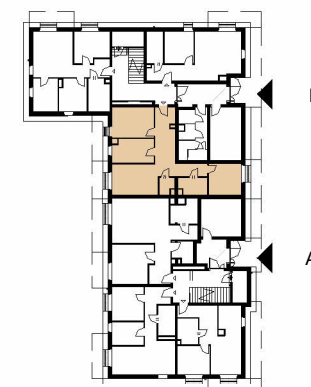


MERANO PARK II

OSIEDLE MIESZKANIOWE
ULICA KLONOWA 3B
KARPICKO

LOKAL	MIESZKALNY
BUDYNEK	B2
PIĘTRO	Parter
NR LOKALU	B2.B12
STRUKTURA	3P+K

POWIERZCHNIA
UŻYTKOWA
POINWENTARYZACYJNA **71,31 m²**

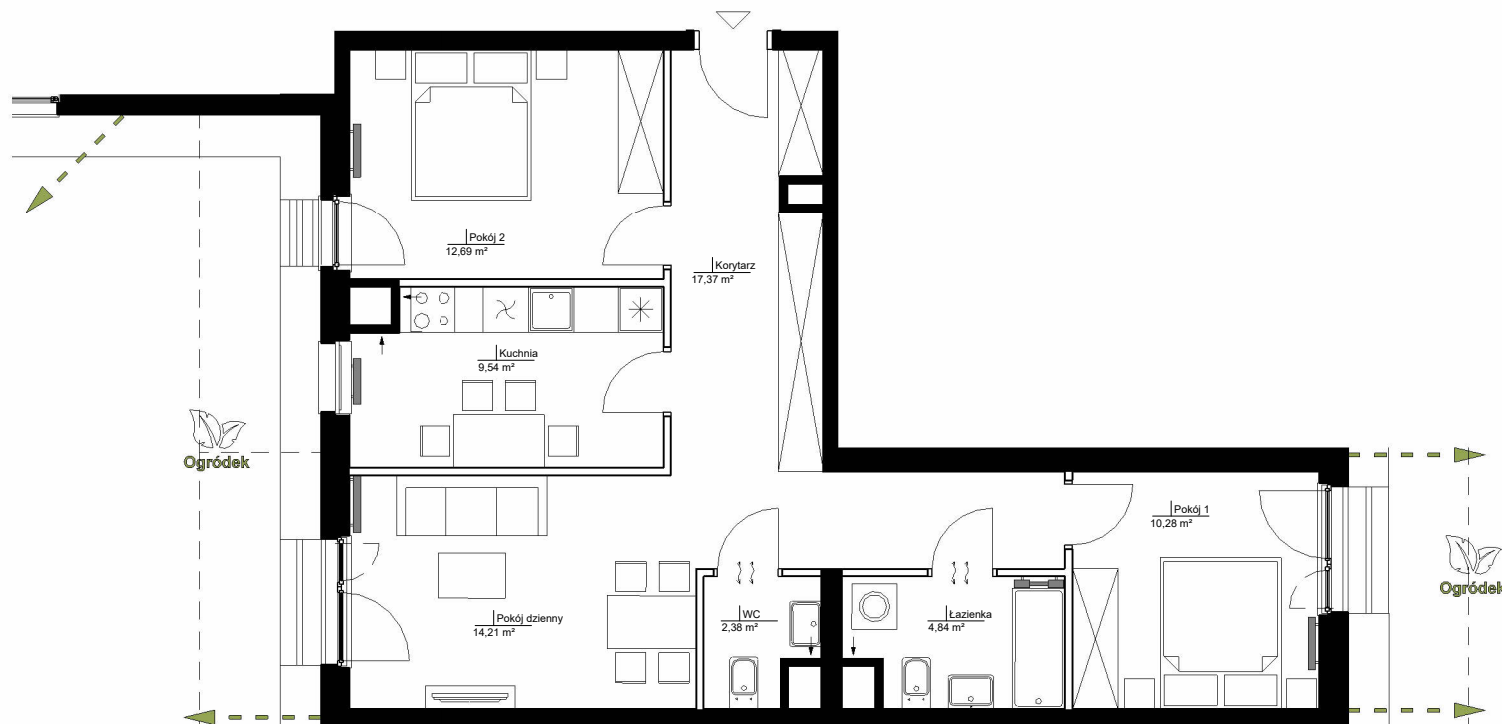

■ ściany nierozbieralne
□ ściany rozbieralne

0 1 2 3m



JAKON
inwest

UWAGA:
Rysunki mają charakter poglądowy. Zastrzegamy sobie prawo do wprowadzania zmian. Powierzchnie pomieszczeń wyliczone na podstawie Rozporządzenia Ministra Rozwoju z dnia 11.09.2020 r. w sprawie szczegółowego zakresu i formy projektu budowlanego oraz przy uwzględnieniu normy PN-ISO 9836:2022-07. Przyjęto wykończenie tynkowanych ścian tynkiem grubości około 2 cm. Wymiary pomieszczeń, które podano na rysunku, są w stanie surowym. Dla mebli wbudowanych pomiaru należy dokonać z natury.

Biuro sprzedaży: tel: +48 603 66 88 77, email: sprzedaz@jakon.pl, www.meranopark.pl, www.jakon-inwest.pl

