


OSIEDLE NOWE TARNOWO

OSIEDLE MIESZKANIOWE
UL. RZYMSKA 11-33
TARNOWO PODGÓRNE

PLAN SYTUACYJNY

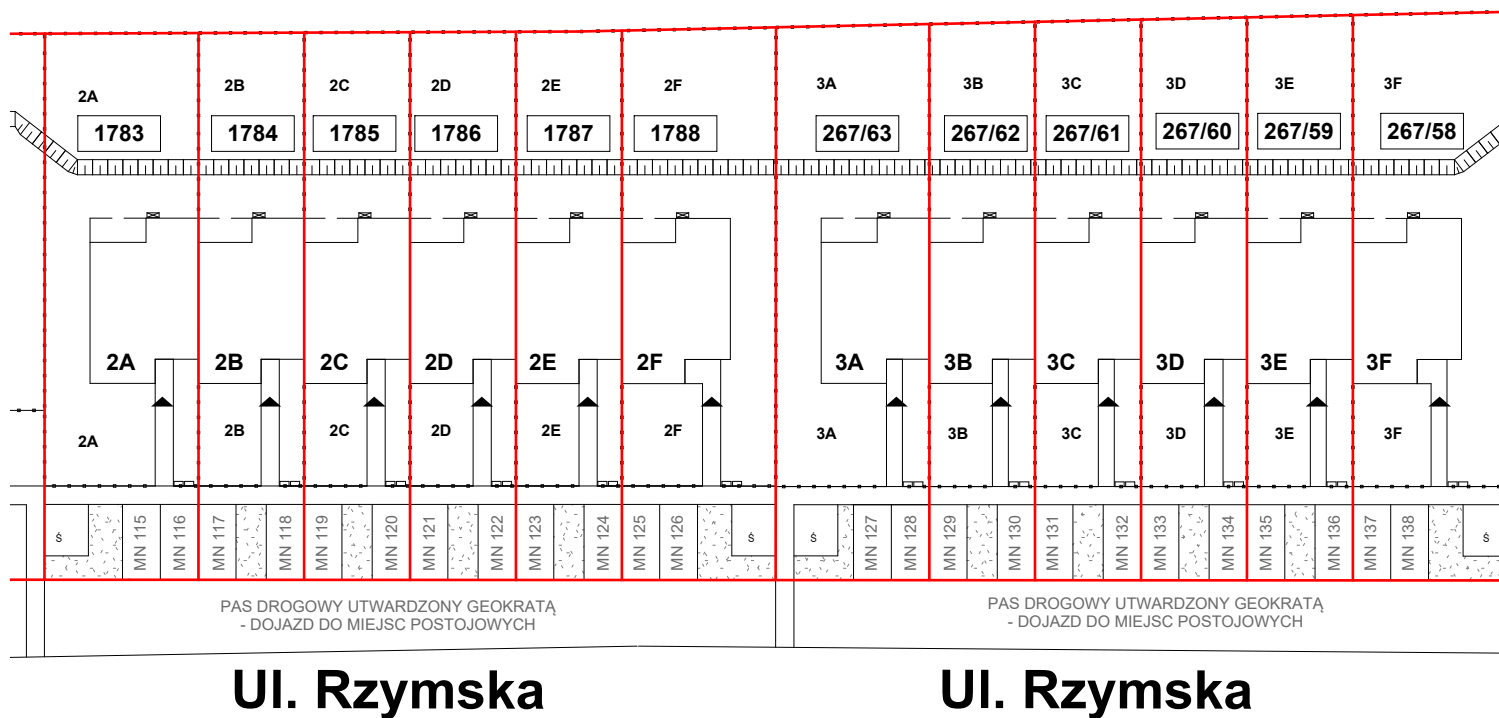

LEGENDA:

- NR** OZNACZENIE BUDOWLANE BUDYNKU
- NR** NUMER DZIAŁKI BUDOWLANEJ
- NR OZNACZENIE PRZYNALEŻNEGO OGRÓDKA
- ▲ GŁÓWNE WEJŚCIE DO BUDYNKU
- MN1 MIEJSCA PARKINGOWE NAZIEMNE
- § MIEJSCA POD ŚMIETNIK
- - - - - GRANICA OGRÓDKA
- GRANICE DZIAŁEK
- ||||| ORIENTACYJNY PRZEBIEG SKARP (20-50cm)
- ⊞ JEDNOSTKA ZEWNĘTRZNA KLIMATYZACJI
- ⊞ SKRZYNKI GAZOWE I ELEKTRYCZNE
- ⊞ ZIELEŃ

0 5 30m



JAKON

invest

Rysunki mają charakter poglądowy.

Biuro sprzedaży: tel: +48 603 650 119, email: sprzedaz@jakon.pl, www.nowetarnowo.pl, www.jakon-inwest.pl