


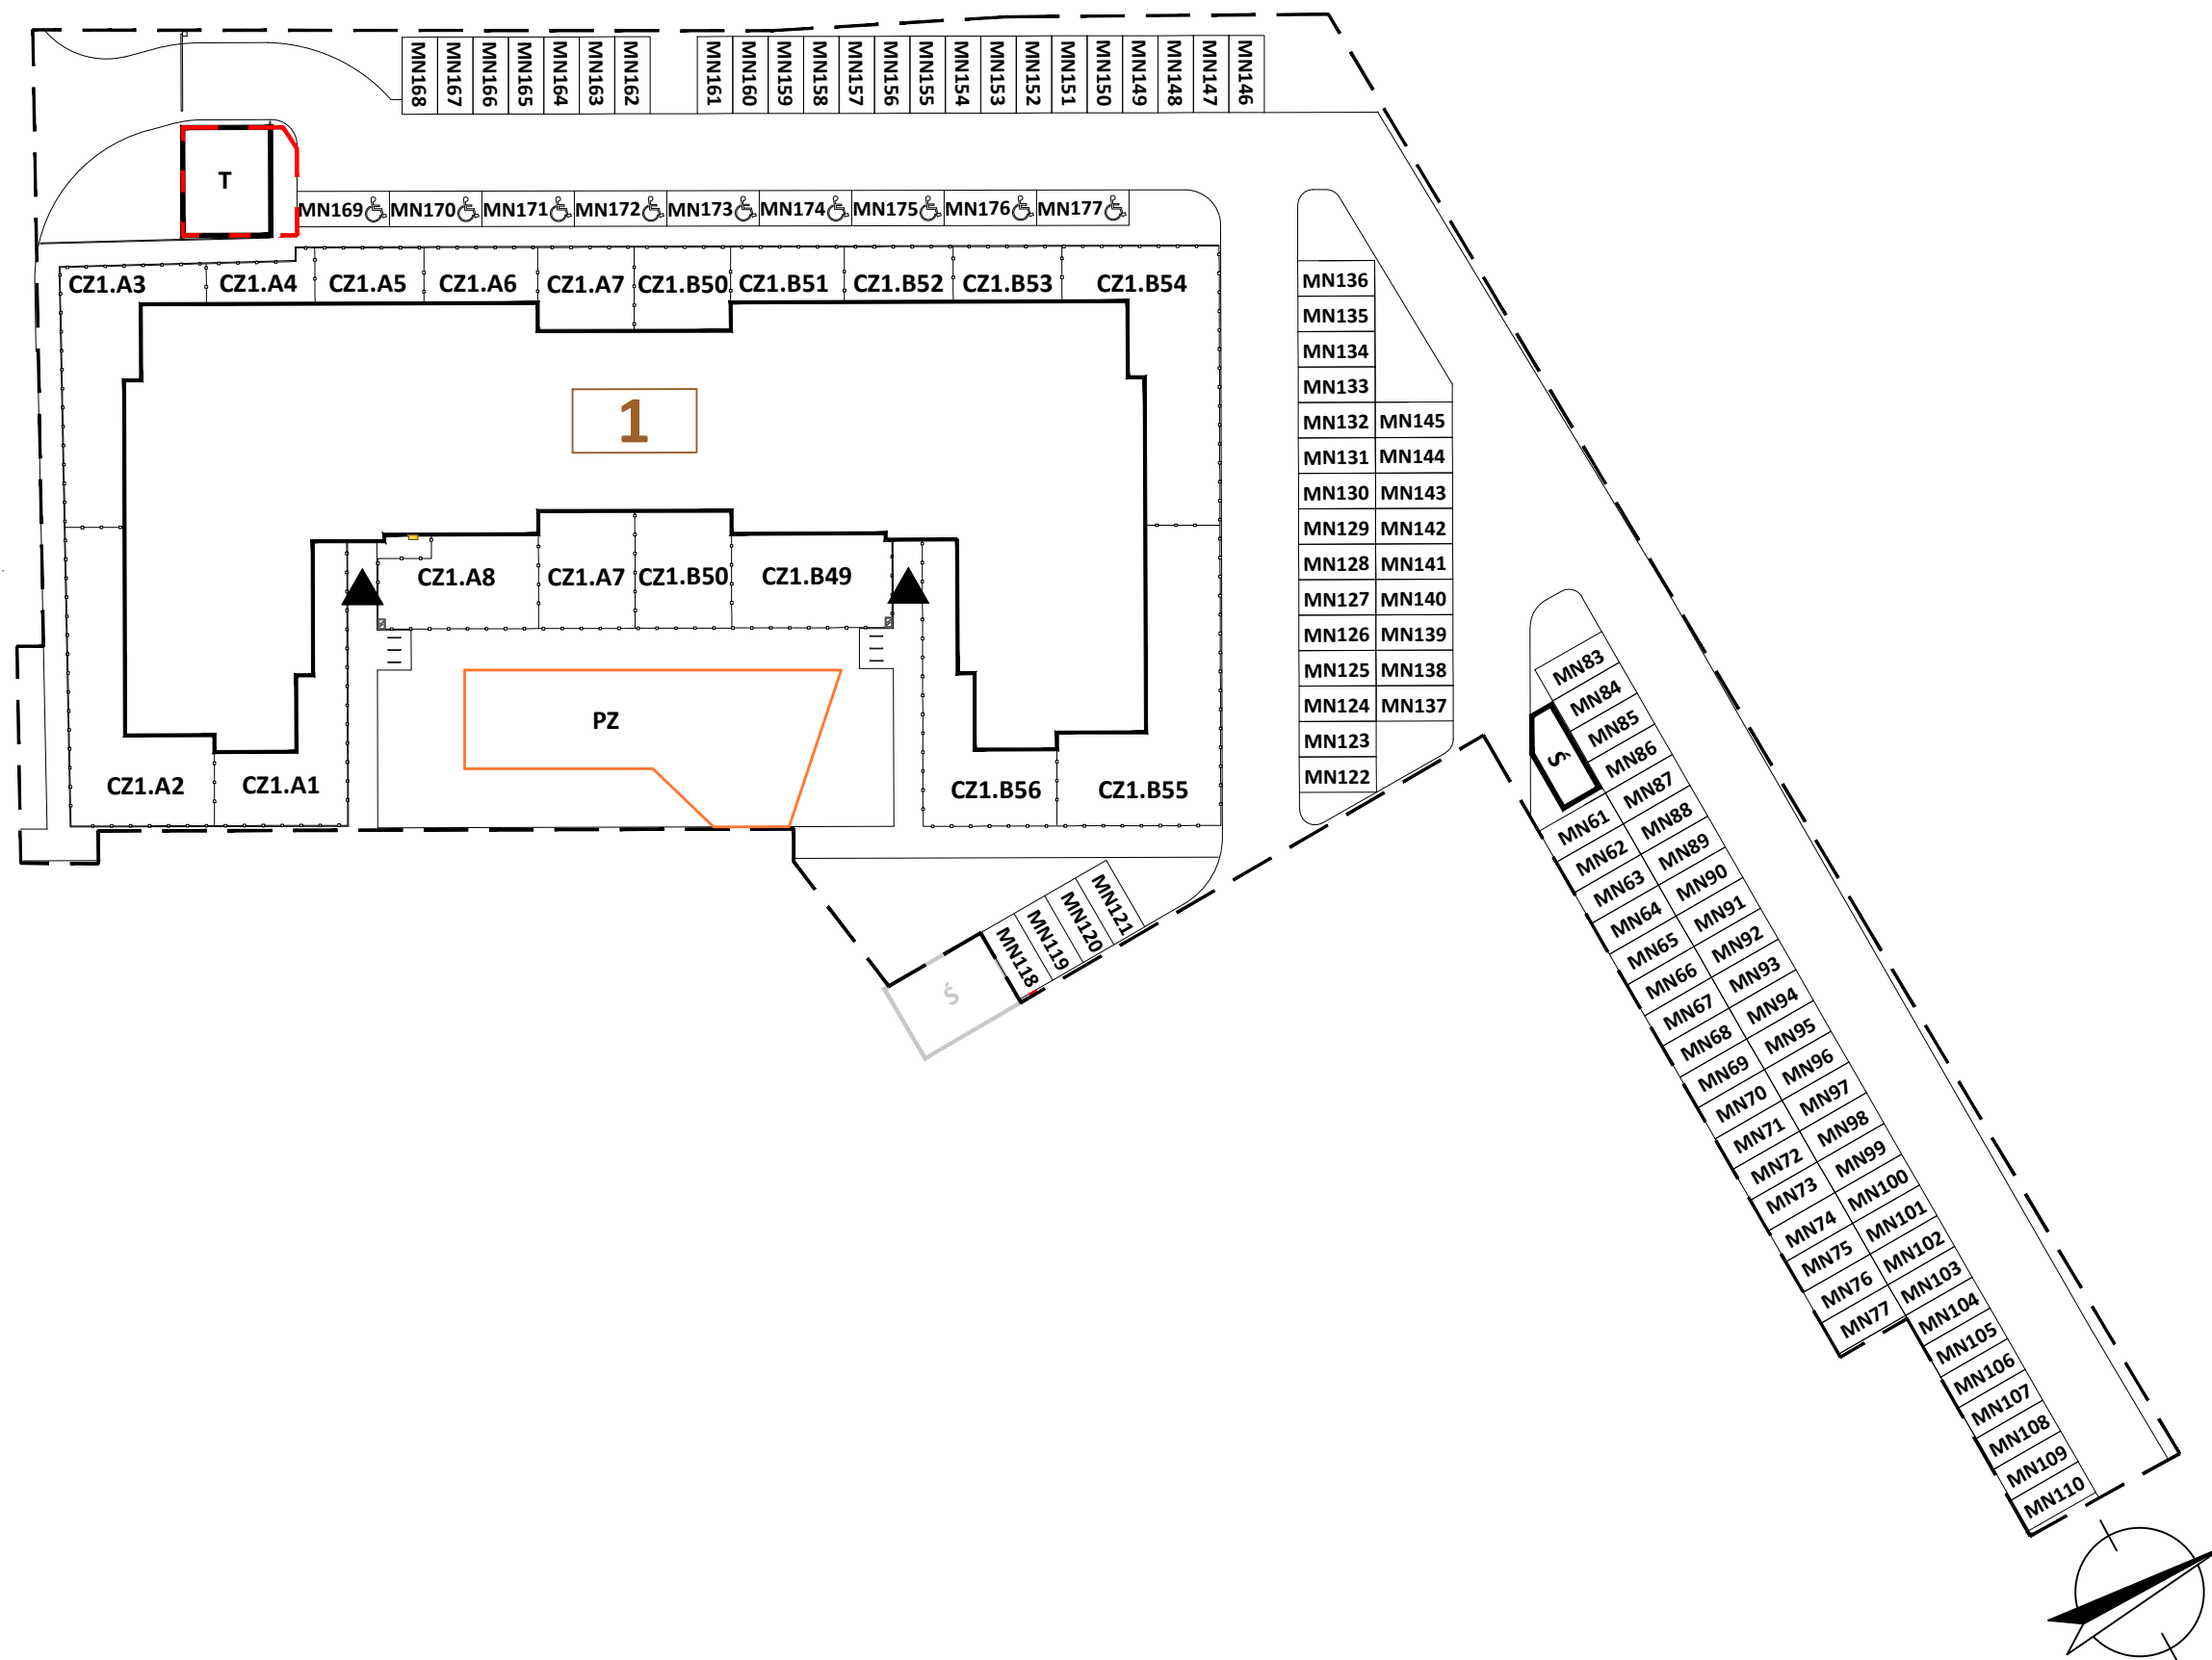

NOWA CZERNICA

OSIEDLE MIESZKANIOWE
UL. WOJSKA POLSKIEGO 13, 14
CZERNICA

PLAN SYTUACYJNY



- ŚMIETNIKI
- STOJAKI NA ROWERY
- GRANICA DZIAŁKI
- WEJŚCIE DO BUDYNKU
- GRANICE OGRÓDKÓW
- PLAC ZABAW
- TRAFOSTACJA
- ZŁĄCZE KABLOWE
- ZŁĄCZE GAZOWE
- ŚMIETNIKI ETAPU II

0 5 10 15 20m

JAKON
inwest

Rysunki mają charakter poglądowy. Zastrzegamy sobie prawo do wprowadzania zmian. Powierzchnie pomieszczeń wyliczone na podstawie Rozporządzenia Ministra Rozwoju z dnia 11.09.2020r. w sprawie szczegółowego zakresu i formy projektu budowlanego oraz przy uwzględnieniu normy PN-ISO 9836:2015-12. Przyjęto wykończenie tynkowanych ścian tynkiem grubości około 2cm. Wymiary pomieszczeń, które podano na rysunku, są w stanie surowym. Dla mebli wbudowanych pomiaru należy dokonać z natury

