


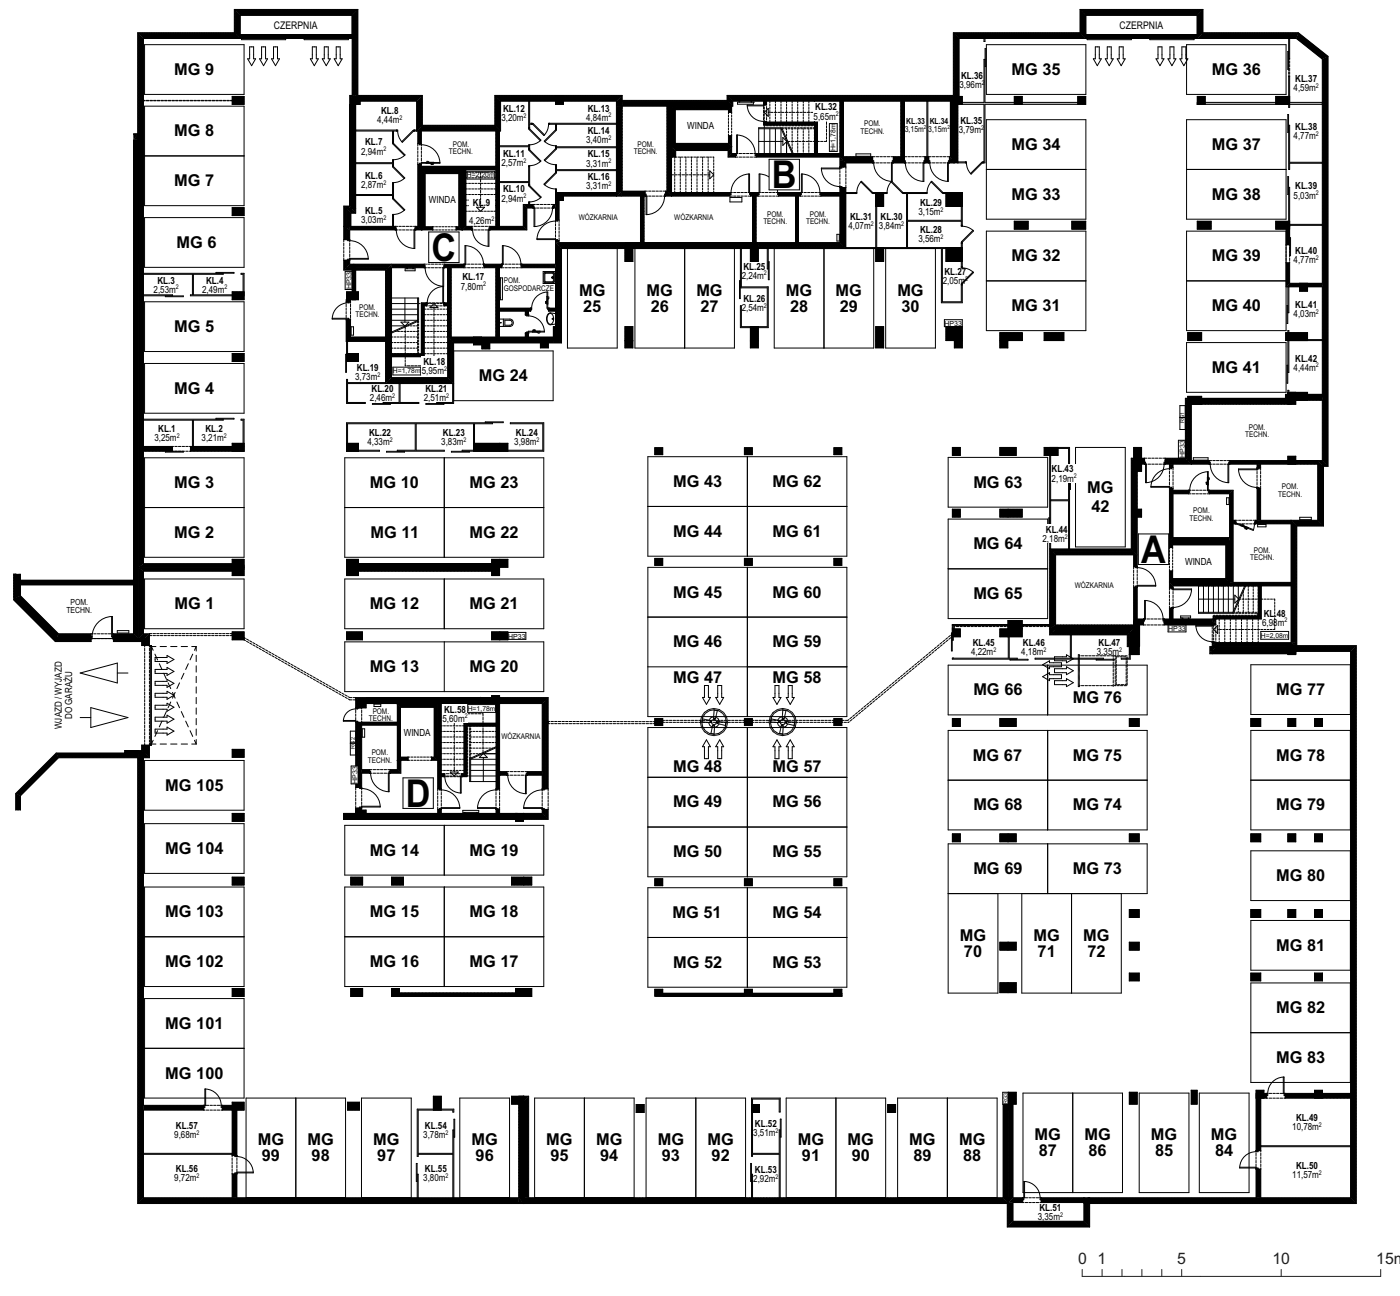

KOMPLEKS MIESZKANIOWY
UL. WIERUSZOWSKA 4
POZNAŃ

RZUT GARAŻU

BUDYNEK	C
PIĘTRO	-1



JAKON
invest

UWAGA:
Rysunki mają charakter poglądowy. Zastrzegamy sobie prawo do wprowadzenia zmian.

Biuro sprzedaży: tel. 603 664 499, email: sprzedaz@jakon.pl, www.wieruszowska2.pl, www.jakon-inwest.pl

