


OSIEDLE MARIANOWE

OSIEDLE MIESZKANIOWE
UL. ROLNA
TARNOWO PODGÓRNE


PLAN SYTUACYJNY

LEGENDA

- ▲ WEJŚCIE DO LOKALU
- ⊕ GRANICA OGRÓDKA
- - - GRANICA ETAPU
- GRANICA DZIAŁEK
- ☐ MIEJSCE POD ŚMIETNIKI
- ☒ MIEJSCE POSTOJOWE NAZIEMNE

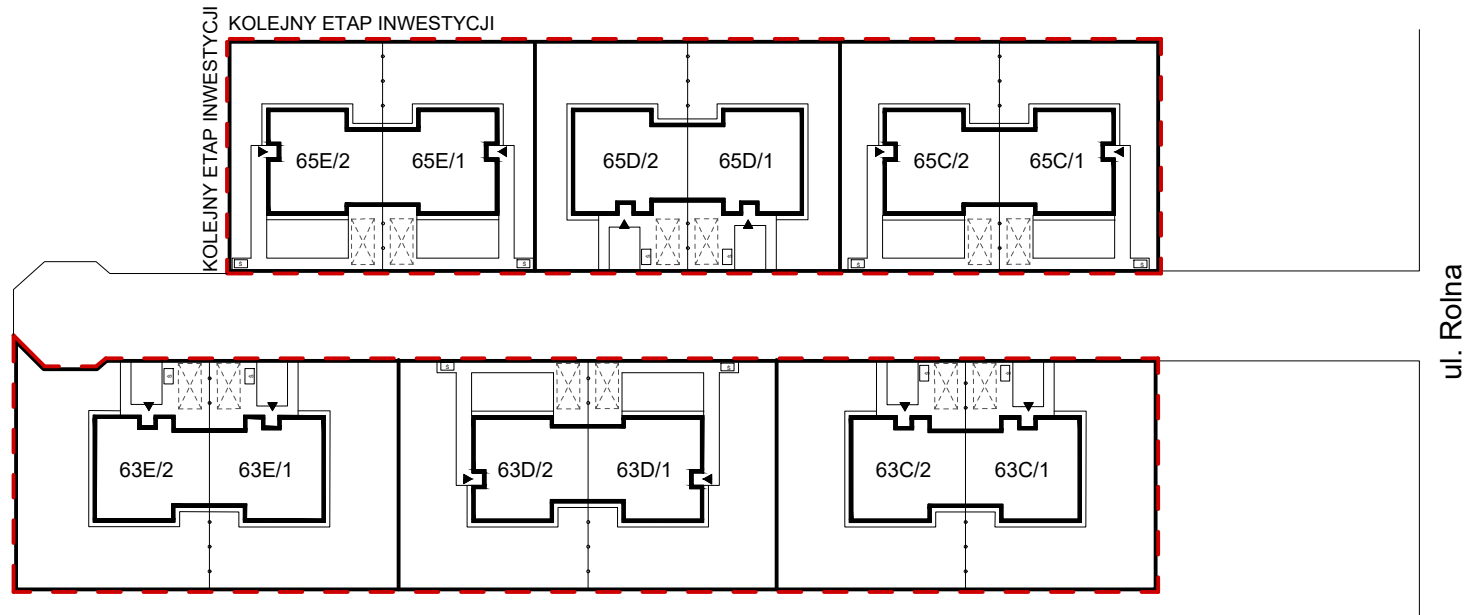

0 1 3m

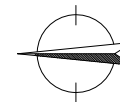

JAKON
inwest

Rysunki mają charakter poglądowy. Zastrzegamy sobie prawo do wprowadzenia zmian.

Biuro sprzedaży: tel: +48 603 650 119, e-mail: sprzedaz@jakon.pl, www.jakon-inwest.pl, www.marianowe.pl

