


STRZESZYŃSKA 77

KOMPLEKS MIESZKANIOWY
UL. STRZESZYŃSKA 77, 77A, 77B, 77C, 77D, 77E
POZNAŃ

PLAN SYTUACYJNY

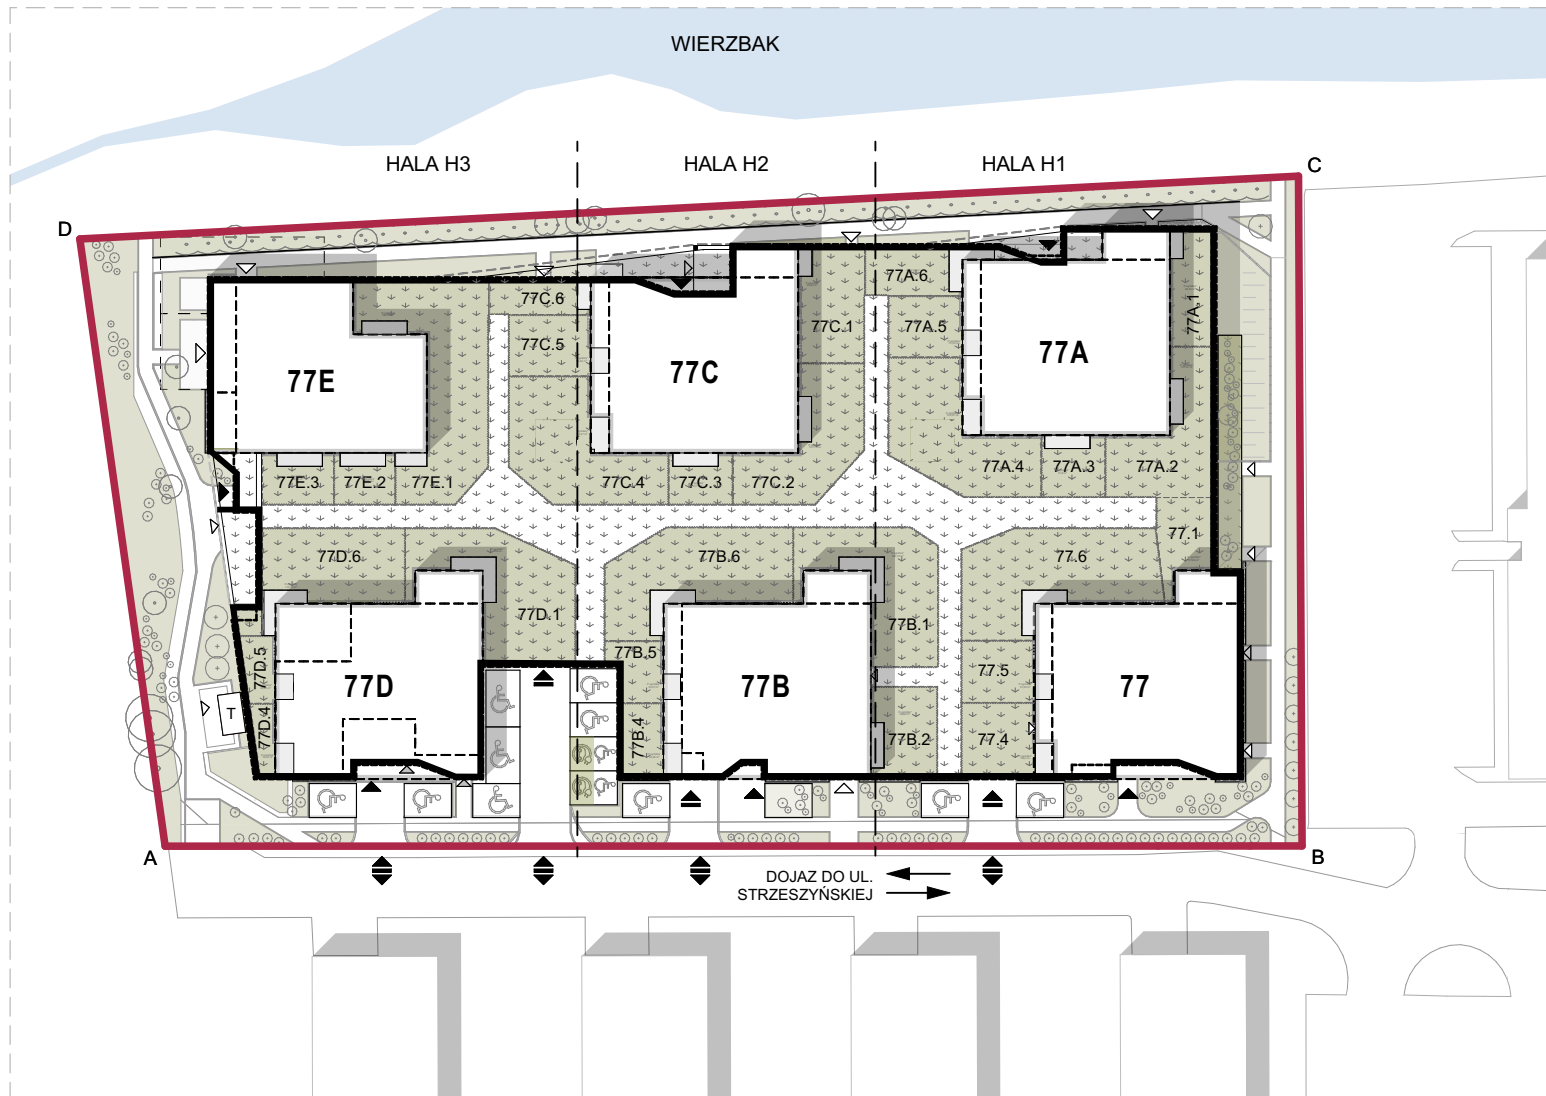

A	D	GRANICA DZIAŁKI
		WJAZD NA TEREN INWESTYCJI
		WJAZD DO GARAŻU
		GLÓWNE WEJŚCIE DO BUDYNKU Z POZIOMU PARTERU
		WEJŚCIA INNE
		OBRYŚ BUDYNKU W PARTERZE
		OBRYŚ SEGMENTU MIESZKALNEGO
77A		NR ADMINISTRACYJNY
77A.1		NR MIESZKANIA
		PROJEKTOWANE MIEJSCA POSTOJOWE DLA OSÓB Z NIEPEŁNOSPRAWNOŚCIĄ
		MIEJSCA POSTOJOWE Z MOŻLIWOŚCIĄ ŁADOWANIA AUT I DLA OSÓB Z NIEPEŁNOSPRAWNOŚCIĄ
		OGRÓDKI LOKATORSKIE
		ZIELEŃ WSPÓLNA
		REZERWA POD TRAFOSTACJĘ

JAKON
invest

UWAGA:
Rysunki mają charakter poglądowy. Zastrzegamy sobie prawo do wprowadzania zmian.

Biuro sprzedaży: tel: +48 603 66 44 88, email: sprzedaz@jakon.pl, www.strzeszynska77.pl, www.jakon-inwest.pl

