


STRZESZYŃSKA 77

KOMPLEKS MIESZKANIOWY
UL. STRZESZYŃSKA 77B
POZNAŃ


LOKAL	MIESZKALNY
NR SEGMENTU	77B
PIĘTRO	1
NR BUDOWLANY LOKALU	77B.6
STRUKTURA	3P+AK

POWIERZCHNIA
UŻYTKOWA
POINWENTARYZACYJNA **62,29 m²**

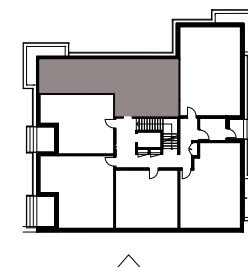

■ ściany nierozbieralne
□ ściany rozbieralne

Uwaga: powierzchnia tarasu/balkonu
mierzona po zewnętrznym
obrysie płyty

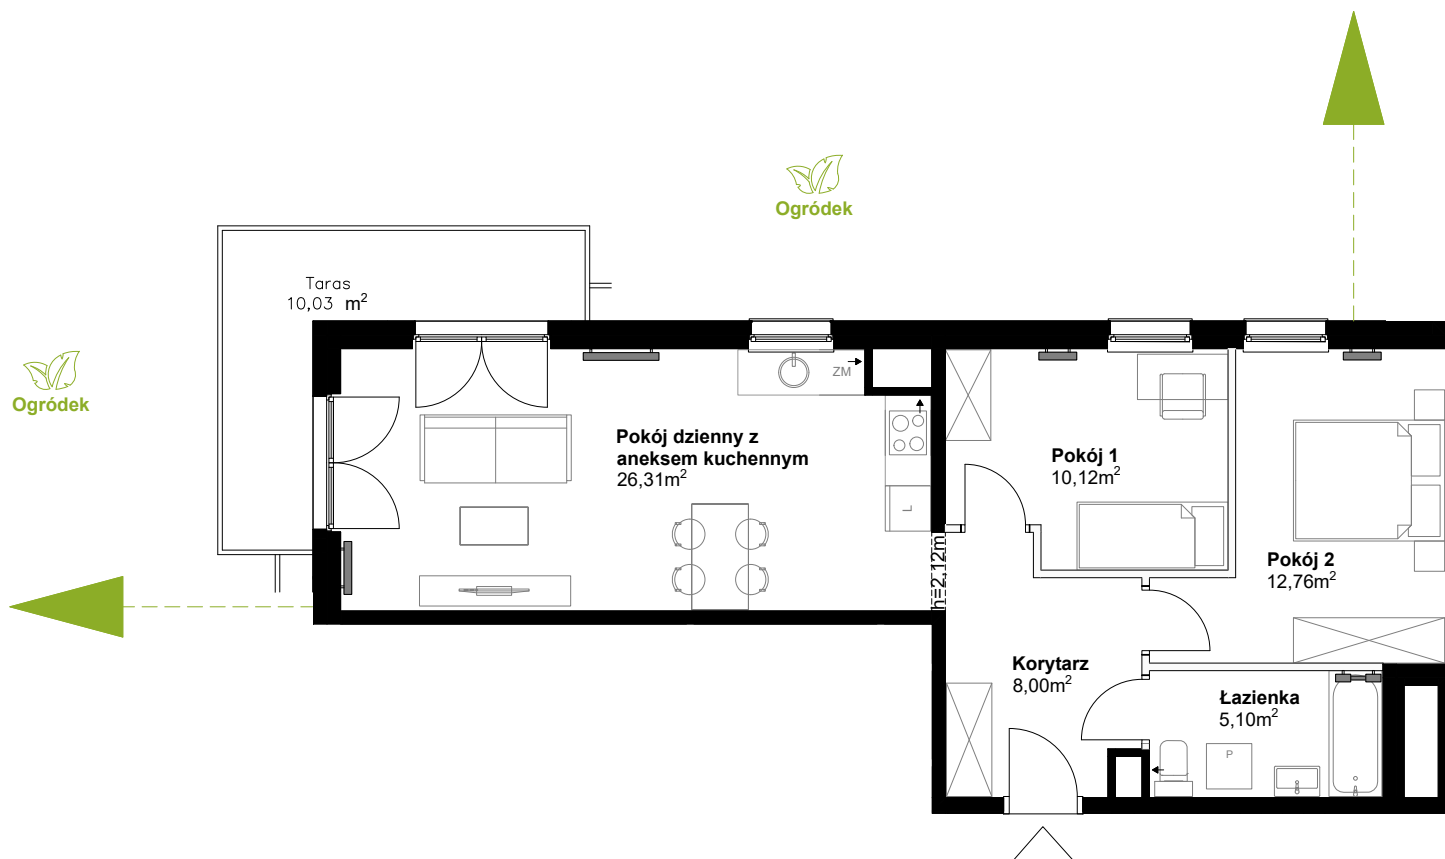

0 1 2 3m



JAKON
inwest

UWAGA:
Rysunki mają charakter poglądowy. Zastrzegamy sobie prawo do wprowadzania zmian. Powierzchnie pomieszczeń wyliczone na podstawie Rozporządzenia Ministra Rozwoju z dnia 11.09.2020 r. w sprawie szczegółowego zakresu i formy projektu budowlanego oraz przy uwzględnieniu normy PN-ISO 9836:2022-07. Przyjęto wykończenie tynkowanych ścian tynkiem grubości około 2 cm. Wymiary pomieszczeń, które podano na rysunku, są w stanie surowym. Dla mebli wbudowanych pomiaru należy dokonać z natury.

Biuro sprzedaży: tel: +48 603 66 44 88, email: sprzedaz@jakon.pl, www.strzeszynska77.pl, www.jakon-inwest.pl