


MYSLOVIA

OSIEDLE MIESZKANIOWE
UL. KS. NORBERTA BOŃCZYKA 20

PLAN SYTUACYJNY

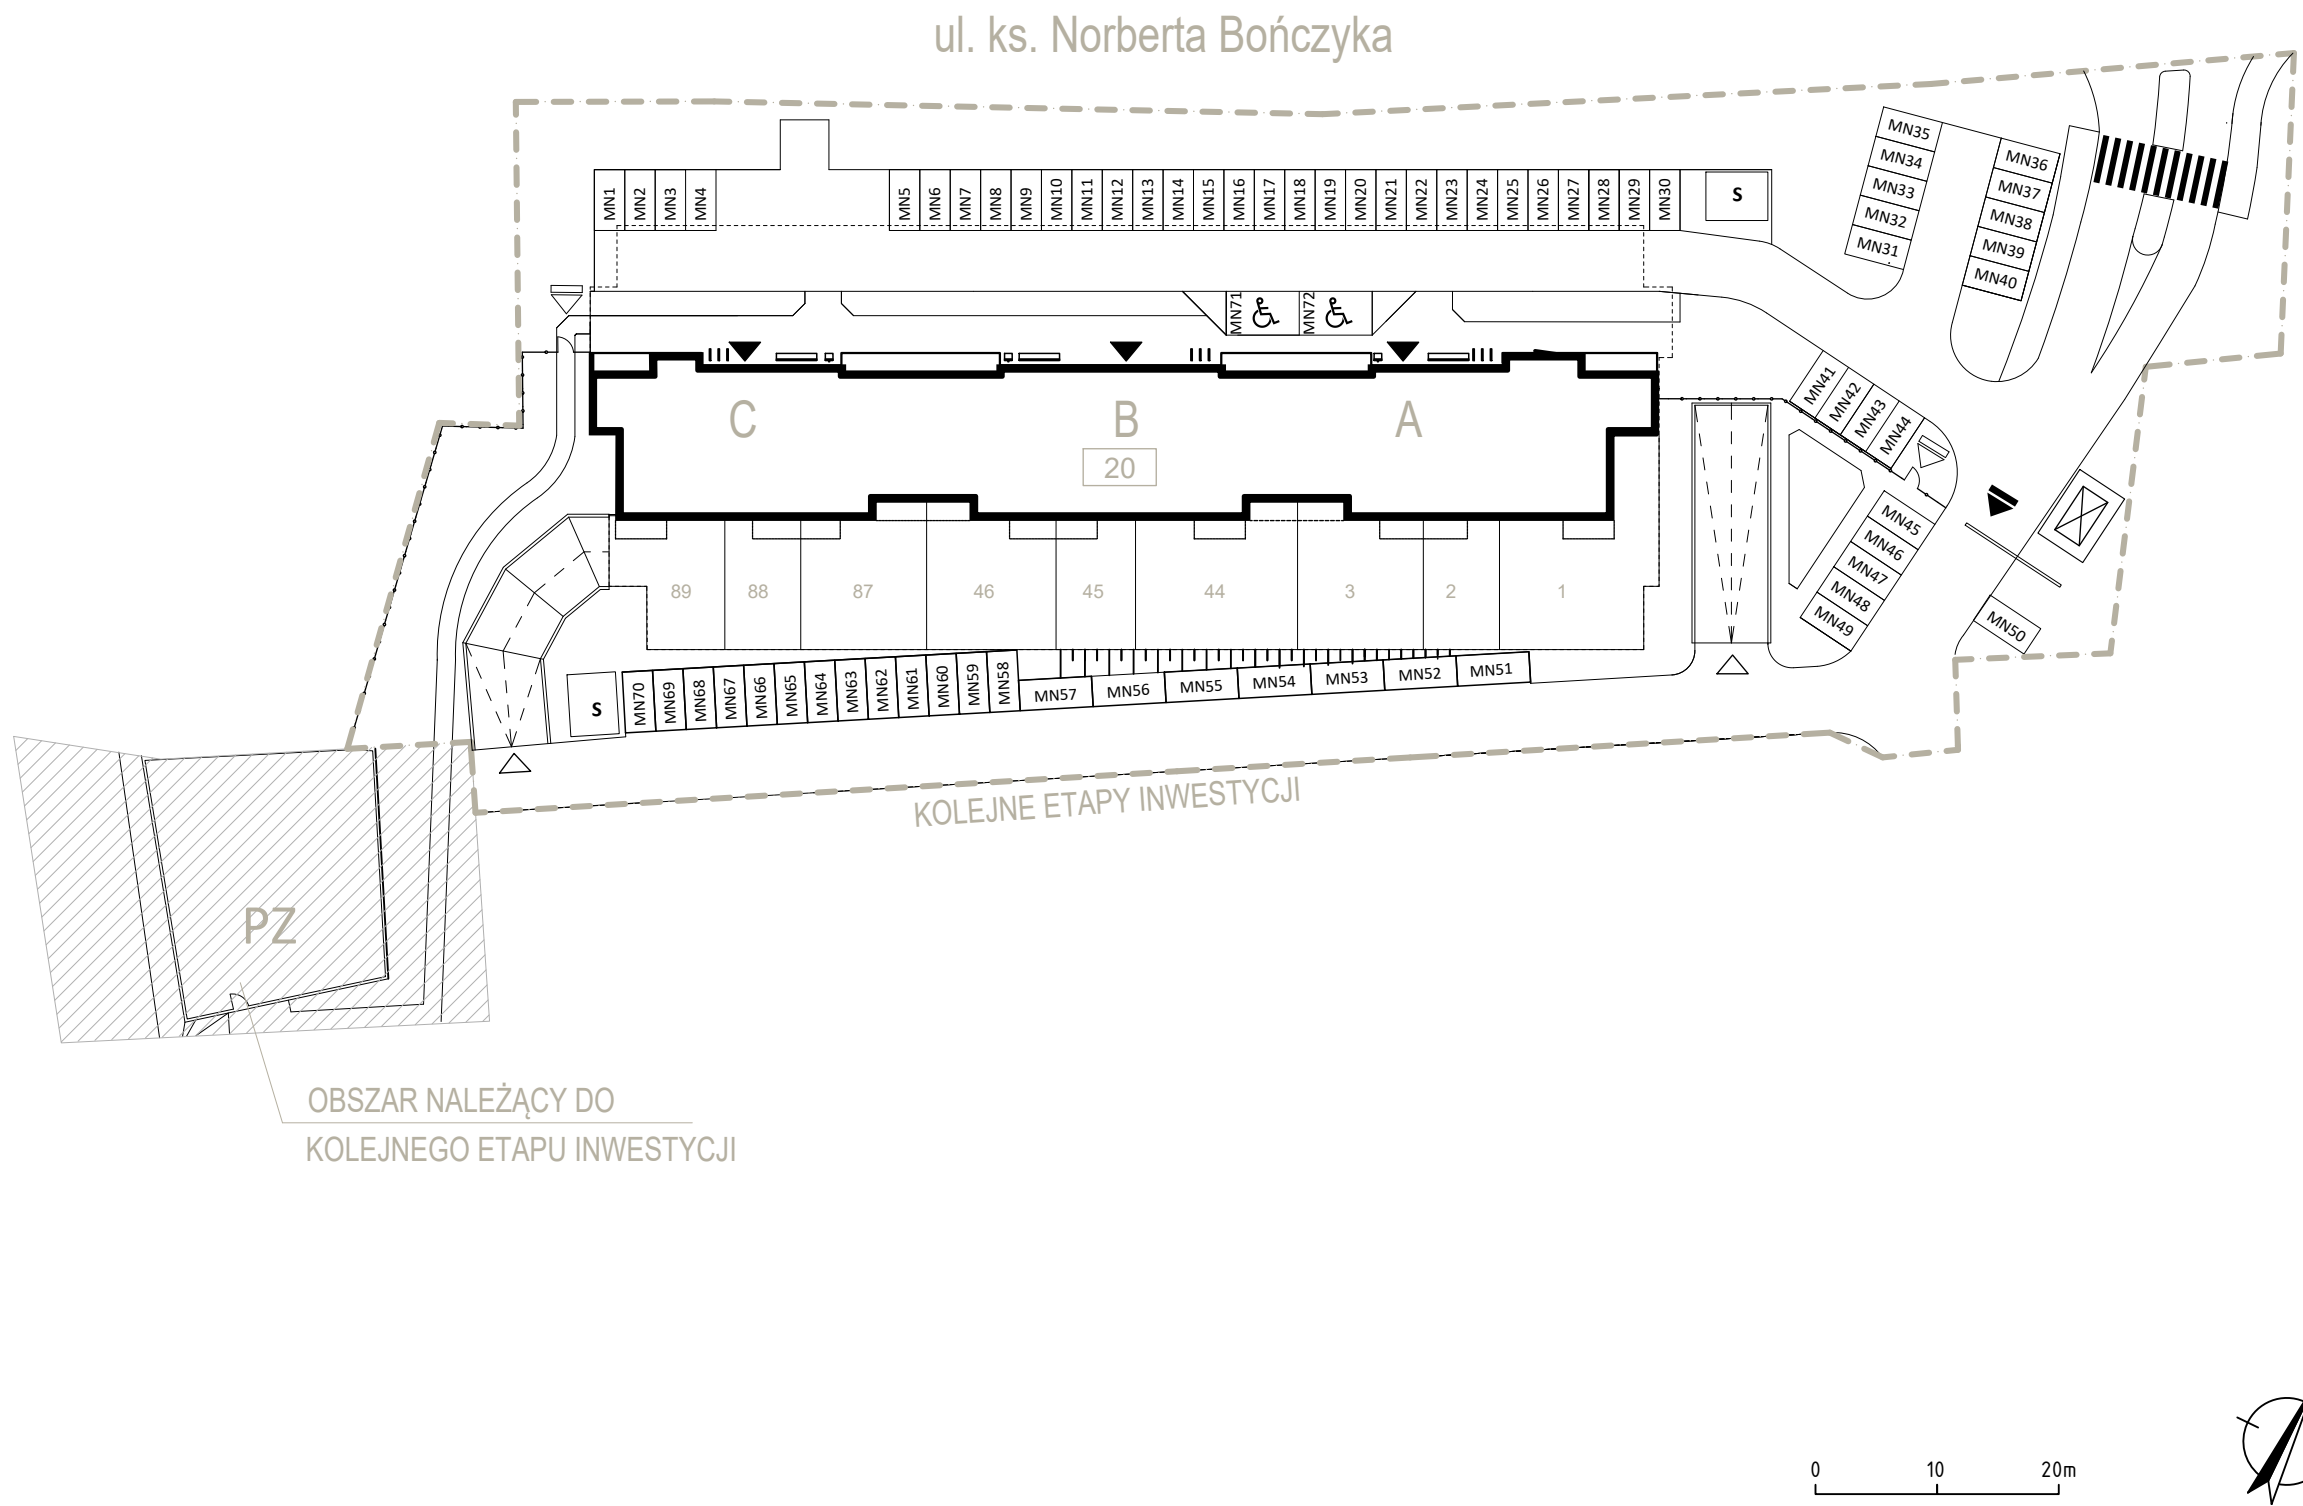

- GRANICA ETAPU
- 20 NUMER BUDYNKU
- S ŚMIETNIKI
- MN54 MIEJSCE POSTOJOWE
- & MIEJSCE POSTOJOWE OSÓB Z NIEPEŁNOSPRAWNOŚCIAMI
- ▲ WJAZD NA INWESTYCJĘ
- △ WEJŚCIE NA INWESTYCJĘ
- ▼ WEJŚCIE DO BUDYNKU
- △ WJAZD DO GARAŻU
- OGRODZENIE INWESTYCJI
- GRANICE OGRÓDKÓW
- SZLABAN
- ┌ FURTKA
- ZARYS KONDYGNACJI PODZIEMNEJ
- ▬ SKARPA
- ⊠ STACJA TRAFU
- ŁAWKA
- STOJAK ROWEROWY
- KOSZ NA ŚMIECI
- PZ PLAC ZABAW
- 89 OZNACZENIE OGRÓDKÓW



UWAGA:
Rysunki mają charakter poglądowy. Zastrzegamy sobie prawo do wprowadzania zmian.

