


OSIEDLE MIESZKANIOWE  
UL. WITOLDA GOMBROWICZA 33  
GNIEZNO

RZUT HALLI GARAŻOWEJ

|         |    |
|---------|----|
| BUDYNEK | 3  |
| PIĘTRO  | -1 |
| KLATKA  | -  |

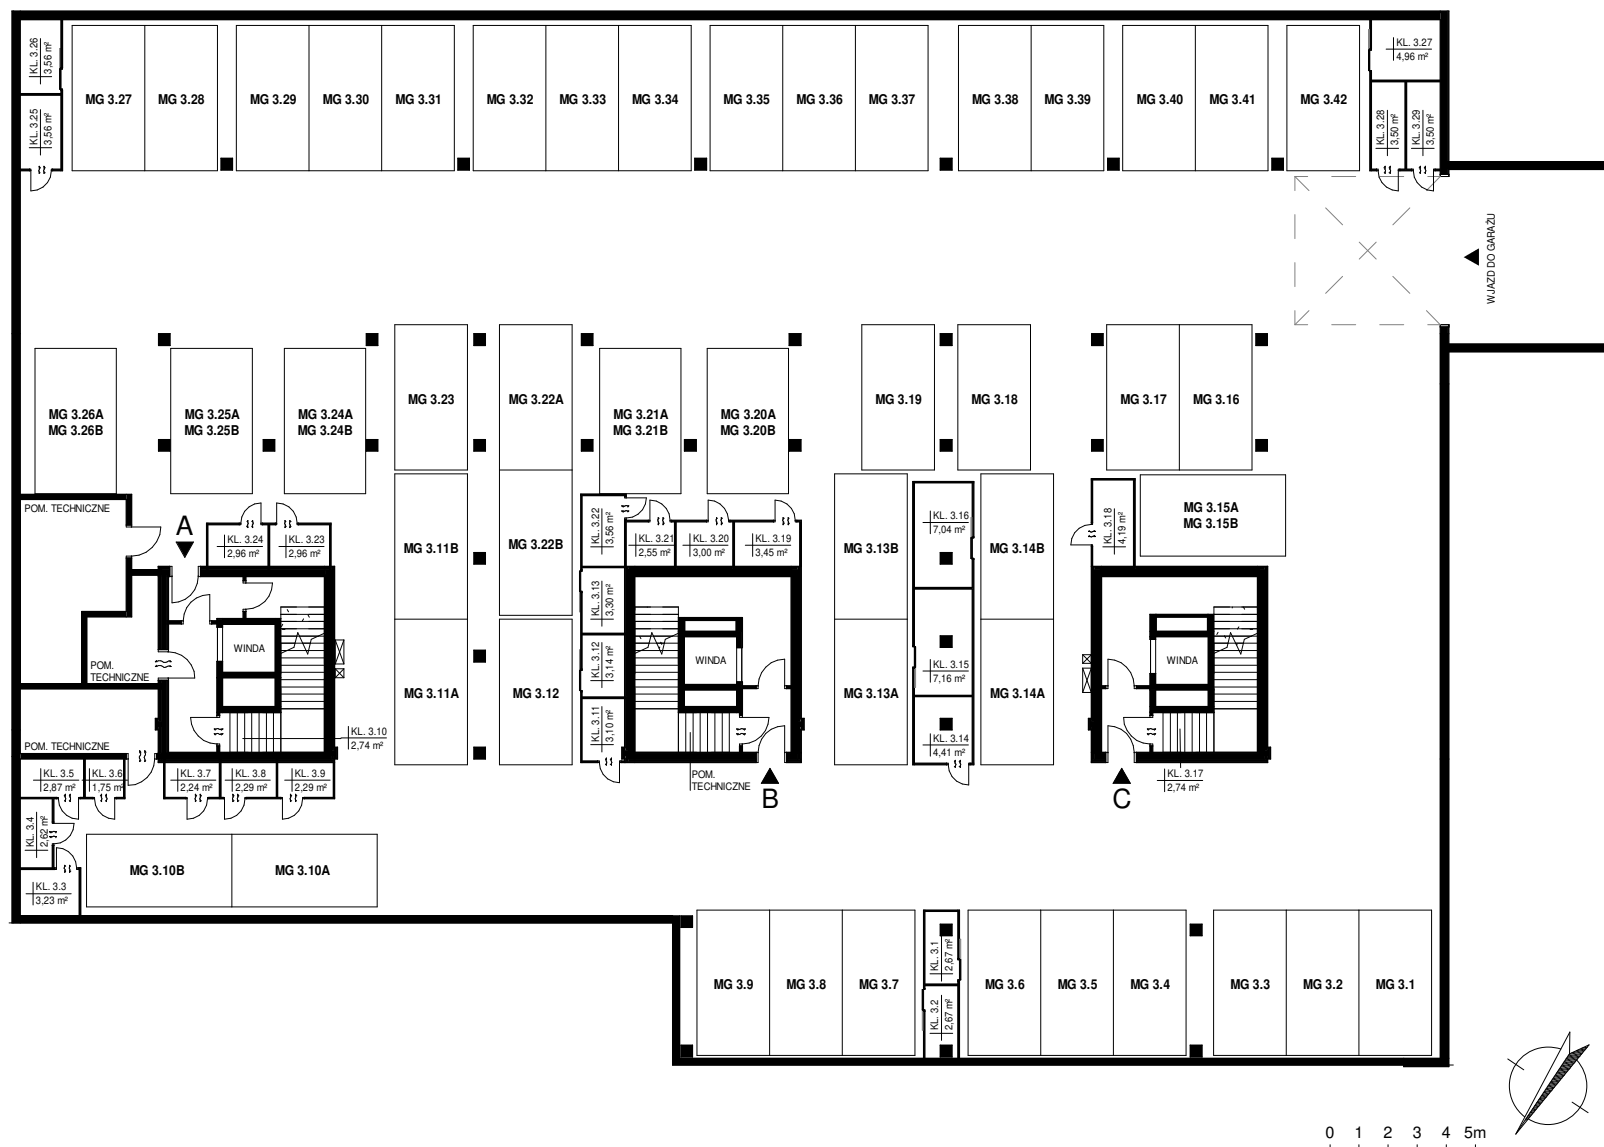

■ ściany nierozbieralne  
□ ściany rozbieralne

