
 

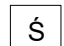
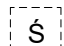



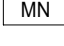
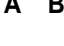
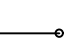






Nowy Wyszogród


OSIEDLE MIESZKANIOWE
 BUDYNEK C3 - UL. FORDOŃSKA 408G
 BUDYNEK D1, D2 - UL. FORDOŃSKA 408H, 408I
 BYDGOSZCZ

PLAN SYTUACYJNY

LEGENDA:

-  zakres garaży podziemnych
-  zakres ogródków lokatorskich
-  granica etapu
-  lokalizacja śmietników
-  śmietnik dla poprzedniego etapu inwestycji
-  rezerwa terenu pod stację transformatorową
-  plac zabaw / rekreacja
-  przestrzeń rekreacji
-  miejsce postojowe
-  wejście do klatek A oraz B
-  nawiew kompensacyjny garażu szlaban
-  wjazd na teren osiedla
-  główne wejście do budynku
-  wjazd do garażu podziemnego
-  mała architektura

0 10 40m

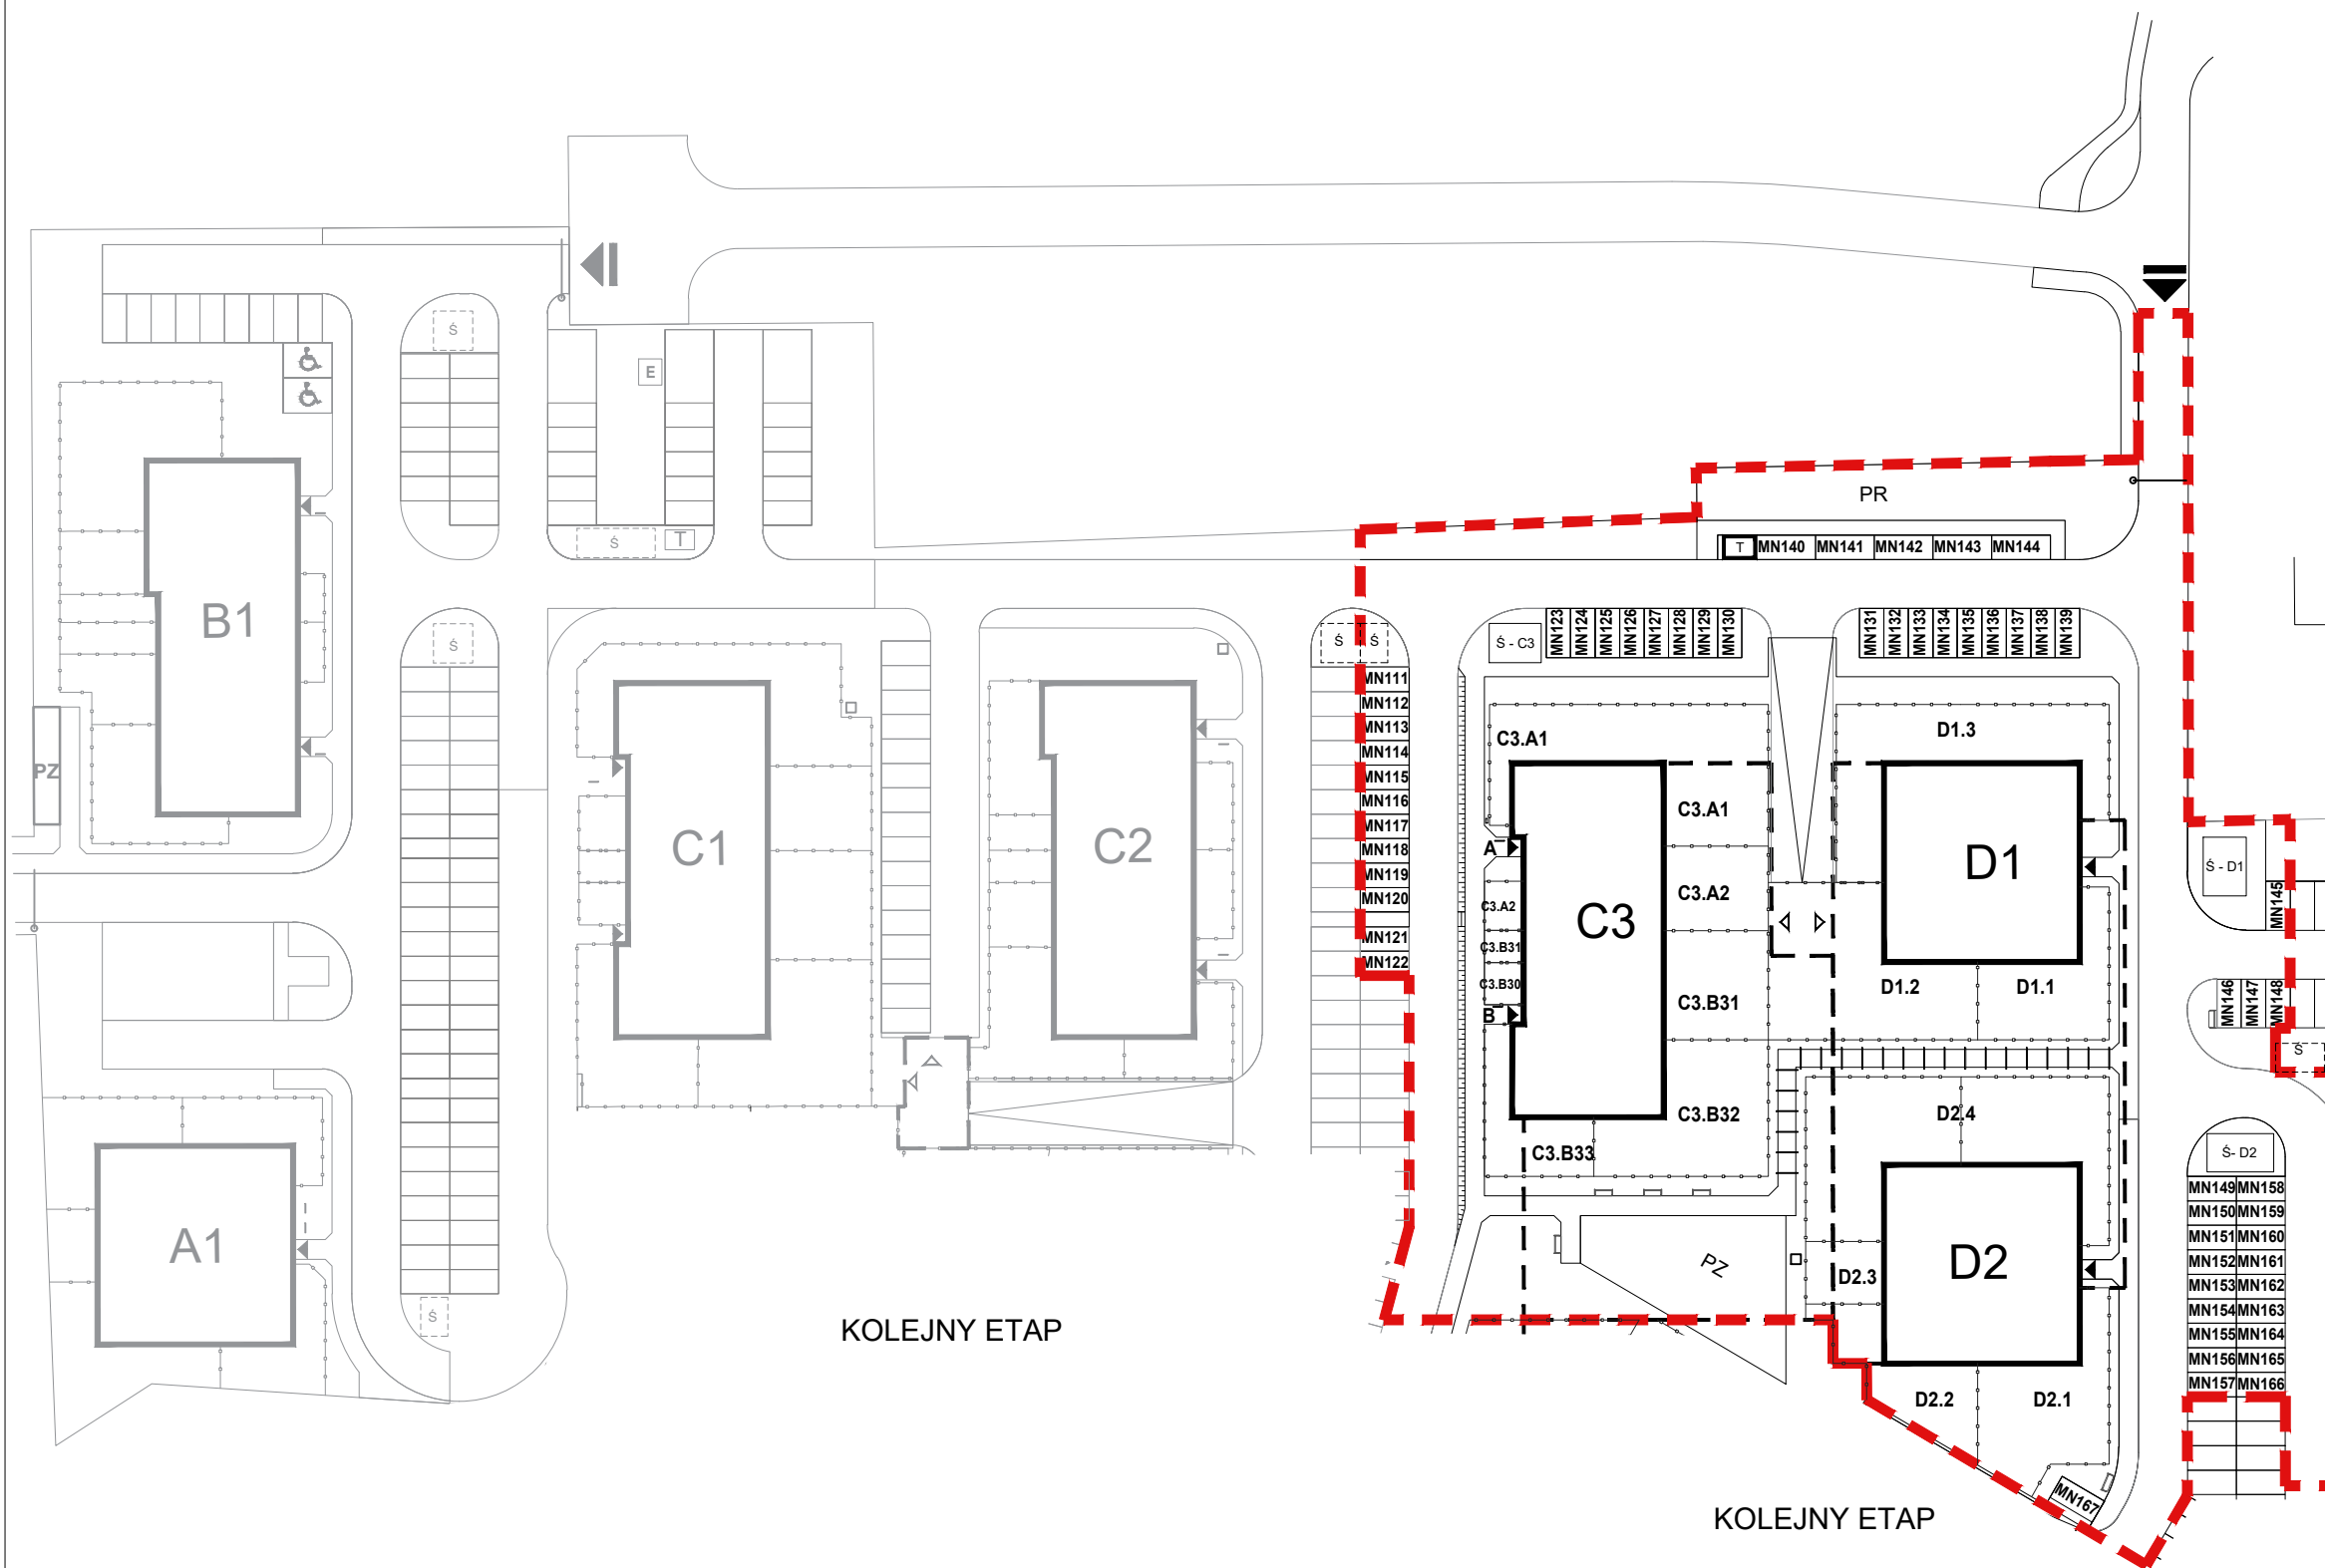

JAKON

inwest

Rysunki mają charakter poglądowy. Zastrzegamy sobie prawo do wprowadzenia zmian.

Biuro sprzedaży: tel. +48 601 221 166, sprzedaz@jakon.pl, www.jakon-inwest.pl, www.nowywyszogrod.pl

