
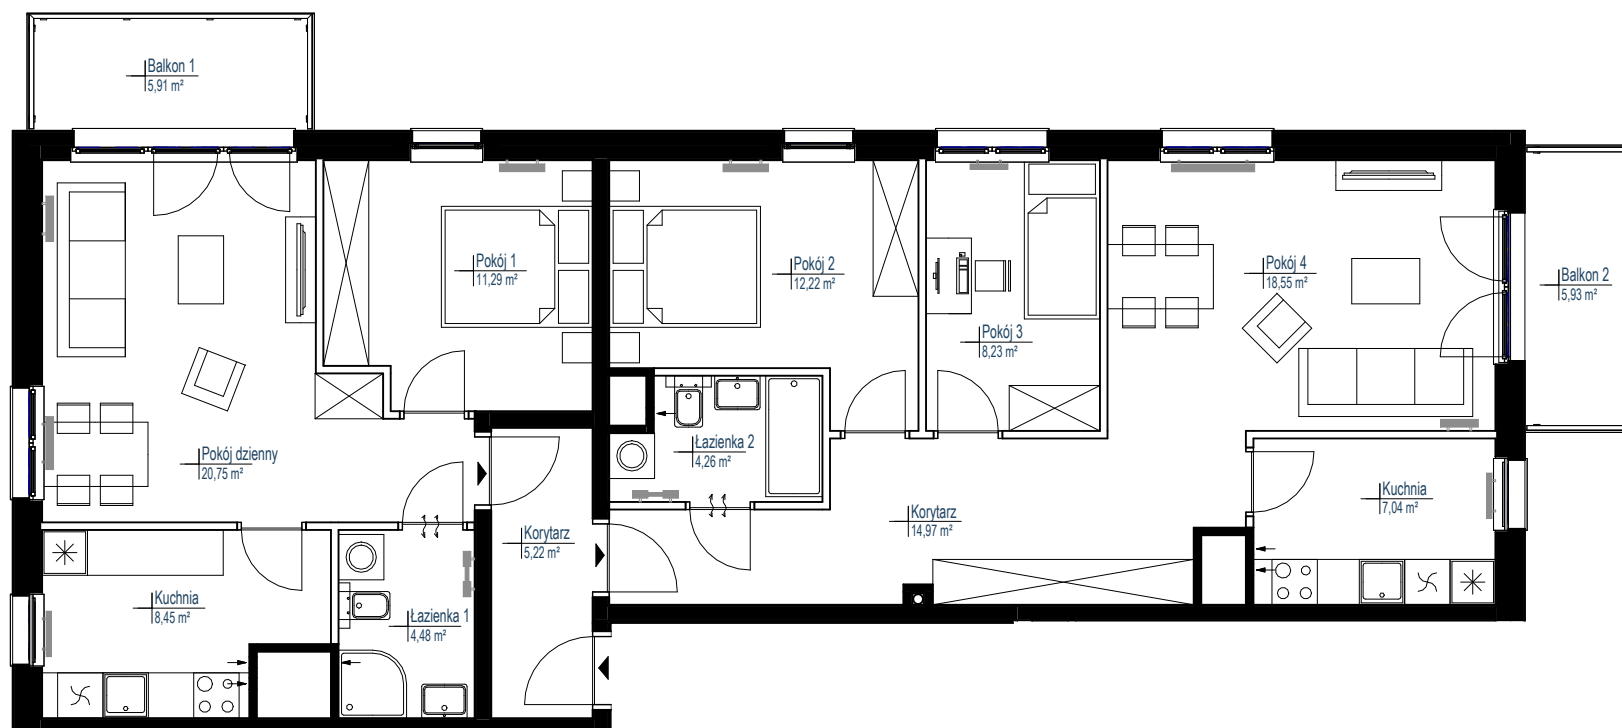


Nowy Wyszogród

OSIEDLE MIESZKANIOWE
UL. FORDOŃSKA 408 I, 408H
BYDGOSZCZ

LOKAL	MIESZKALNY
BUDYNEK	D1,D2
PIĘTRO	1
NR LOKALU	D1.8
STRUKTURA	5P+2K

POWIERZCHNIA
UŻYTKOWA **115,46 m²**

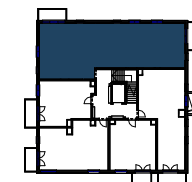

0 1 5m



JAKON
inwest

UWAGA:
Rysunki mają charakter poglądowy. Zastrzegamy sobie prawo do wprowadzania zmian. Powierzchnie pomieszczeń wyliczone na podstawie Rozporządzenia Ministra Rozwoju z dnia 11.09.2020r. w sprawie szczegółowego zakresu i formy projektu budowlanego oraz przy uwzględnieniu normy PN-ISO 9836:2022-07. Przyjęto wykończenie tynkowanych ścian tynkiem grubości około 2cm. Wymiary pomieszczeń, które podano na rysunku, są w stanie surowym. Dla mebli wbudowanych pomiaru należy dokonać z natury.

Biuro sprzedaży: Bydgoszcz, ul. Fordońska 408, tel: +48 601 221 166, email: sprzedaz@jakon.pl, www.nowywyszogrod.pl, www.jakon-inwest.pl

