




KOMPLEKS MIESZKANIOWY
UL. WIERUSZOWSKA 6
POZNAŃ

PLAN SYTUACYJNY

BUDYNEK E

LEGENDA

- WJAZD NA INWESTYCJĘ
- GRANICA ETAPU
- SZLABAN
- KOMORA ODDYMIANIA
- CZERPNIĘ
- ŚMIETNIK
- STANOWISKA ROWEROWE
- SYMBOL KLATKI SCHODOWEJ
- BUDYNEK PROJEKTOWANY
- BUDYNEK ISTNIEJĄCY
- WJAZD - WYJAZD DO GARAŻU
- WEJŚCIE DO BUDYNKU
- POCHYLNIA
- E.A3 NR OGRÓDKA
- GRANICA OGRÓDKA
- ZARYS WYŻSZEJ KONDYGNACJI
- ZARYS KONDYGNACJI PODZIEMNEJ
- SKARPA
- STREFA OTWARCIA OKNA NAPÓWIETRZAJĄCEGO

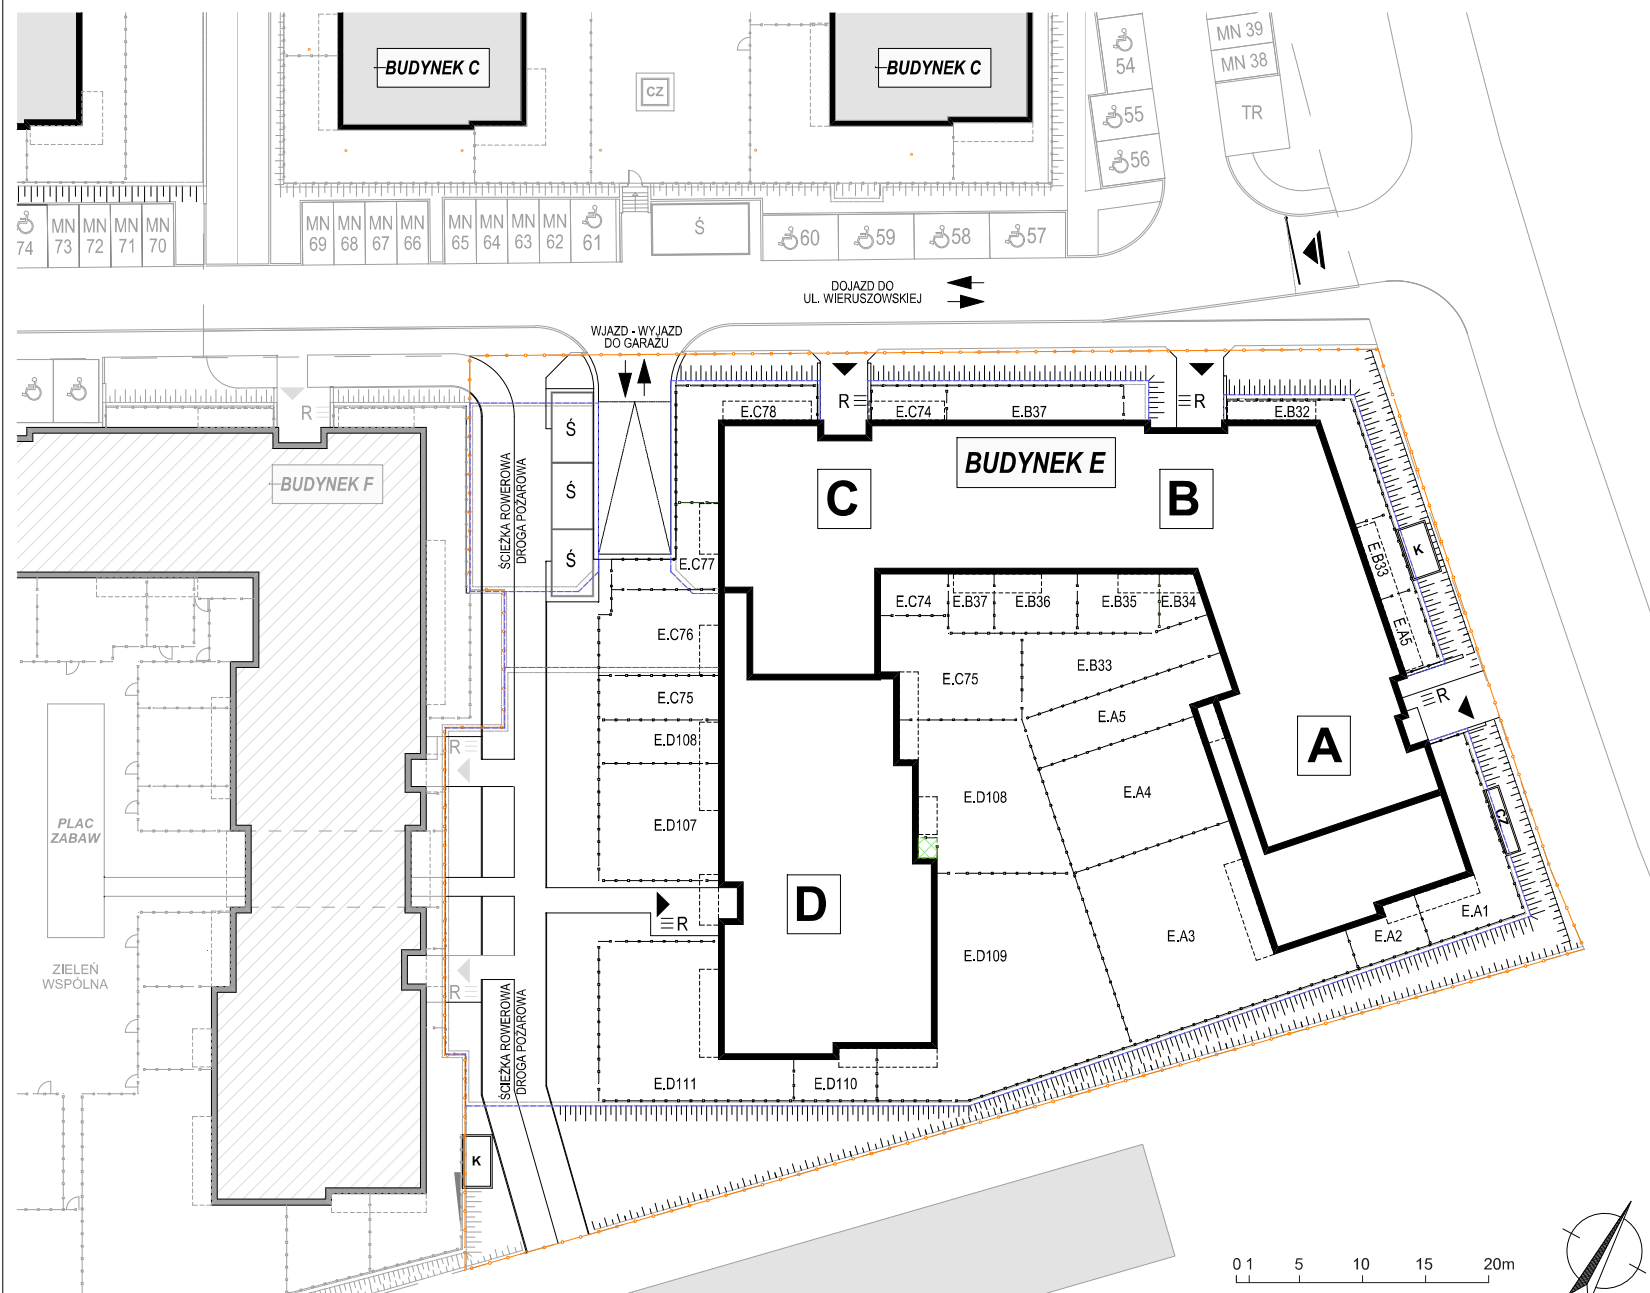

JAKON
invest

UWAGA:
Rysunki mają charakter poglądowy. Zastrzegamy sobie prawo do wprowadzenia zmian.

Biuro sprzedaży: tel. 603 664 499, email: sprzedaz@jakon.pl, www.wieruszowska2.pl, www.jakon-inwest.pl

