




KOMPLEKS MIESZKANIOWY
UL. WIERUSZOWSKA 6
POZNAŃ

LOKAL	MIESZKALNY
BUDYNEK	E
PIĘTRO	PARTER
NR LOKALU	E.A5
STRUKTURA	3P+AK

POWIERZCHNIA
UŻYTKOWA **58,47 m²**



- ściany nierozbieralne
□ ściany rozbieralne

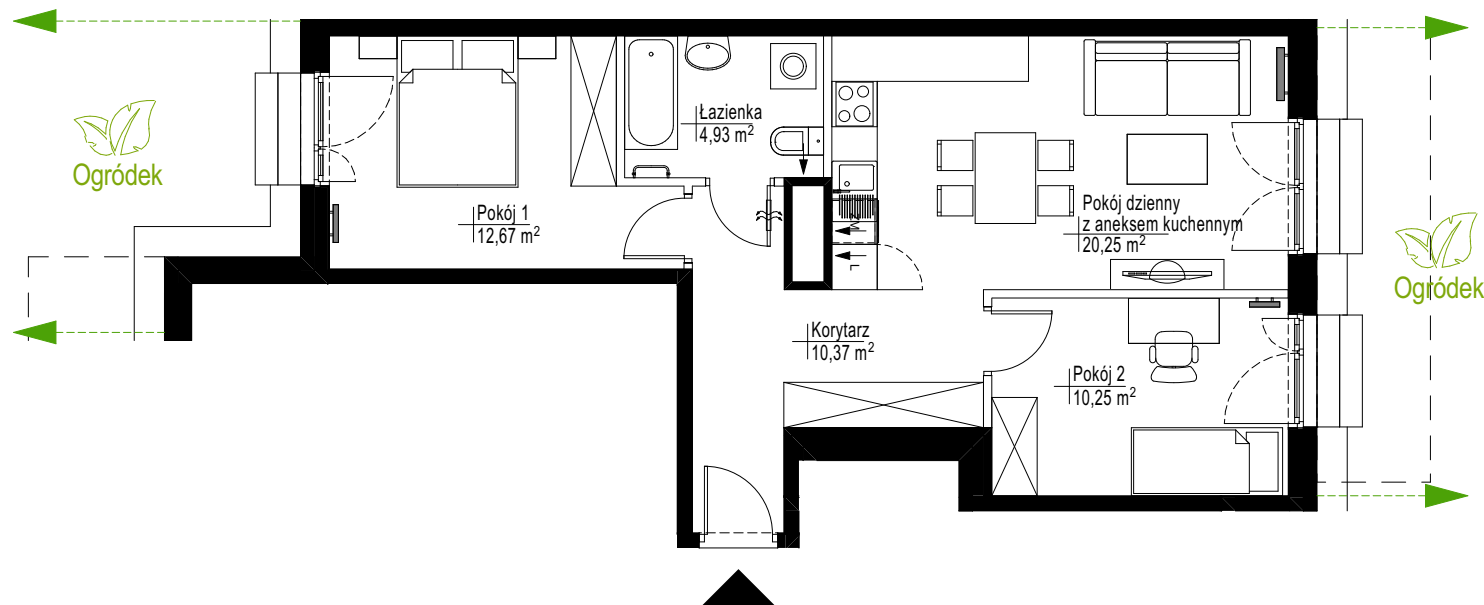

0 1 5m



JAKON
inwest

UWAGA:
Rysunki mają charakter poglądowy. Zastrzegamy sobie prawo do wprowadzania zmian. Powierzchnie pomieszczeń wyliczone na podstawie Rozporządzenia Ministra Rozwoju z dnia 11.09.2020r. w sprawie szczegółowego zakresu i formy projektu budowlanego oraz przy uwzględnieniu normy PN-ISO 9836: 2022-07. Przyjęto wykończenie tynkowanych ścian tynkiem grubości około 2cm. Wymiary pomieszczeń, które podano na rysunku, są w stanie surowym. Dla mebli wbudowanych pomiaru należy dokonać z natury.

Biuro sprzedaży: tel. 603 664 499, email: sprzedaz@jakon.pl, www.wieruszowska2.pl, www.jakon-inwest.pl

