


OSIEDLE MARIANOWE

OSIEDLE MIESZKANIOWE
UL. ROLNA
TARNOWO PODGÓRNE


PLAN SYTUACYJNY

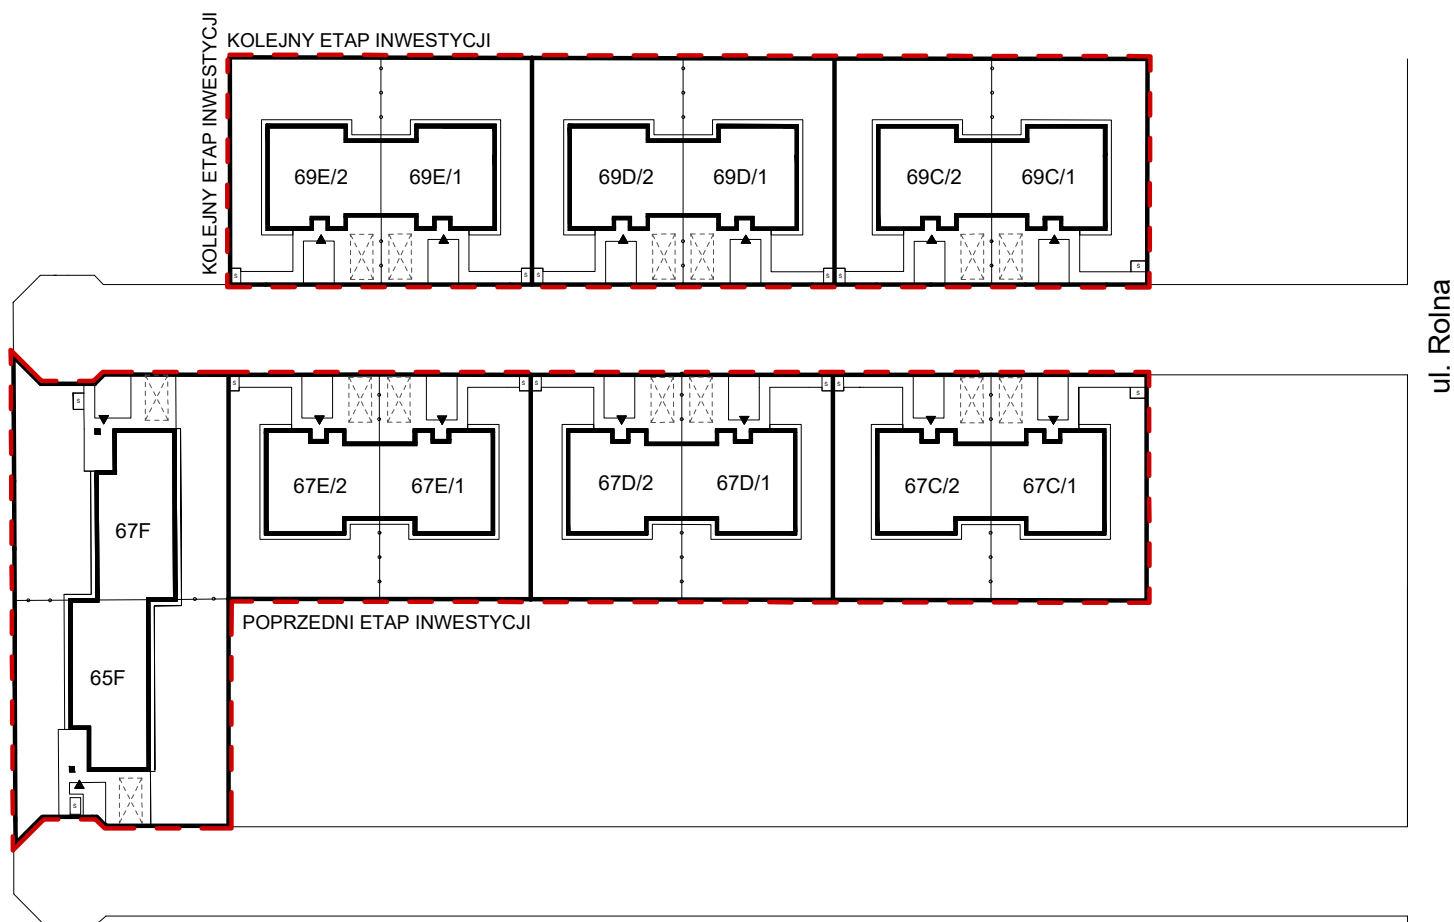

LEGENDA

- WEJŚCIE DO LOKALU
- GRANICA OGRÓDKA
- GRANICA ETAPU
- GRANICA DZIAŁEK
- MIEJSCE POD ŚMIETNIKI
- MIEJSCE POSTOJOWE NAZIEMNE

0 1 3m

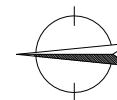

JAKON
invest

Biuro sprzedaży: tel: +48 603 650 119, e-mail: sprzedaz@jakon.pl, www.jakon-inwest.pl, www.marianowe.pl

Rysunki mają charakter podglądowy. Zastrzegamy sobie prawo do wprowadzenia zmian.

