


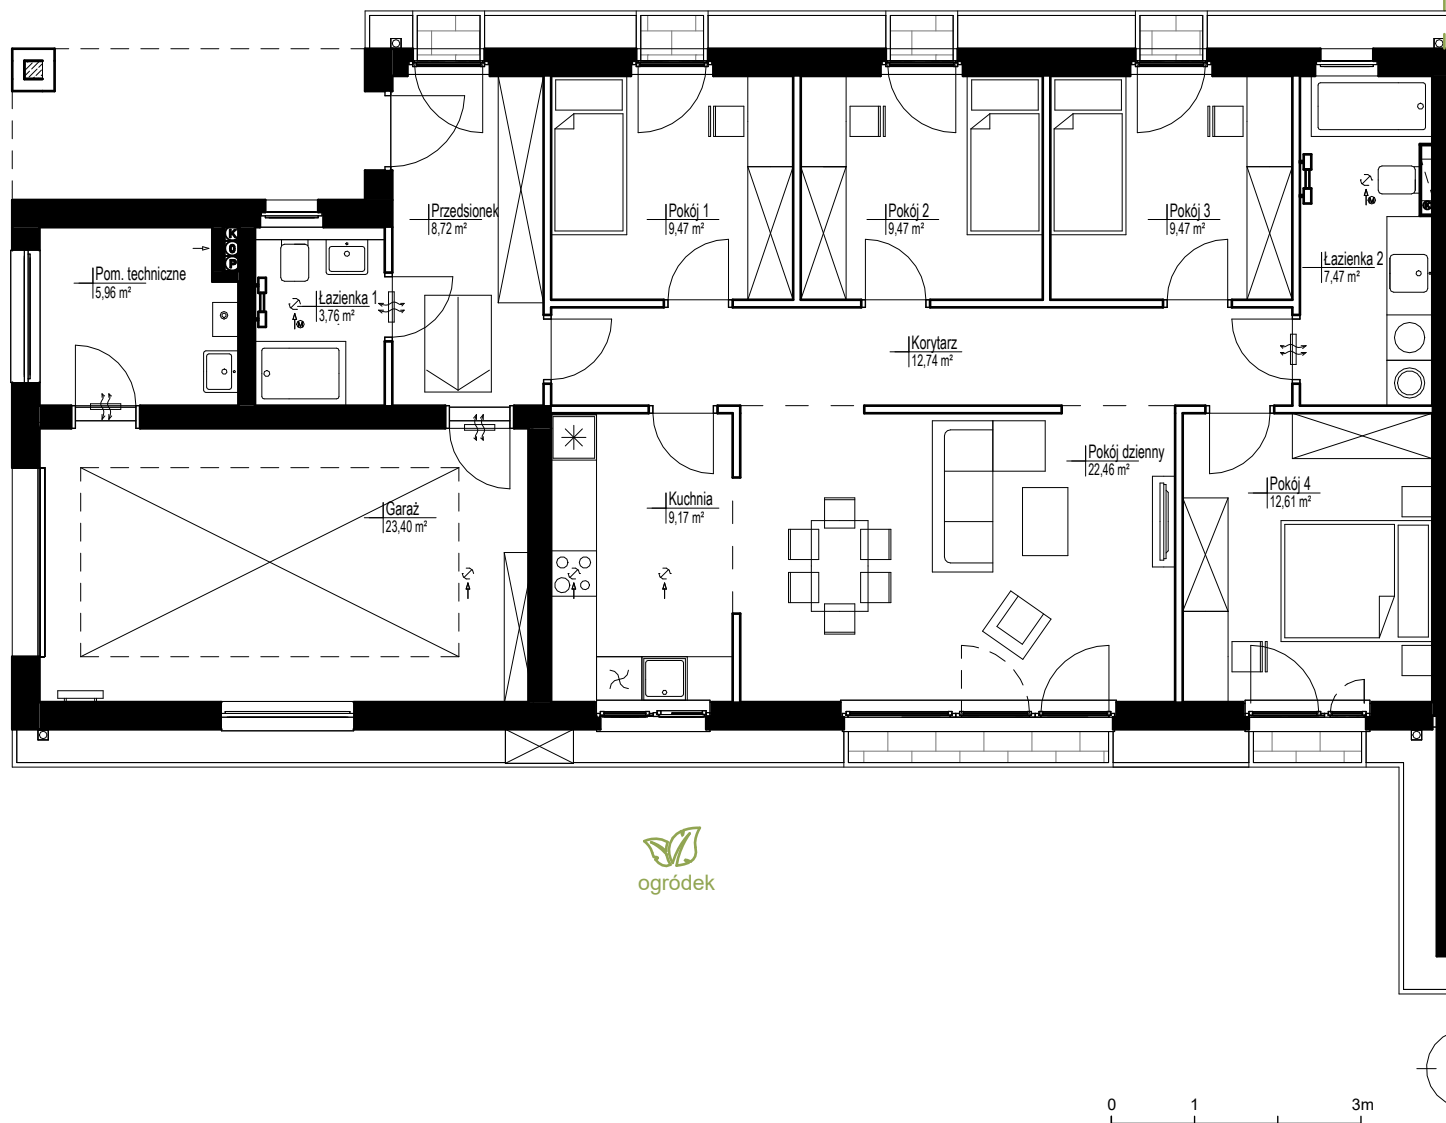

# OSIEDLE MARIANOWE


OSIEDLE MIESZKANIOWE  
ULICA ROLNA 65F  
TARNOWO PODGÓRNE

| LOKAL     | MIESZKALNY |
|-----------|------------|
| BUDYNEK   | 65F        |
| PIĘTRO    | parter     |
| NR LOKALU | <b>65F</b> |
| STRUKTURA | 5P+K       |

POWIERZCHNIA  
UŻYTKOWA **134,70 m<sup>2</sup>**

segment  
65F

segment  
67F

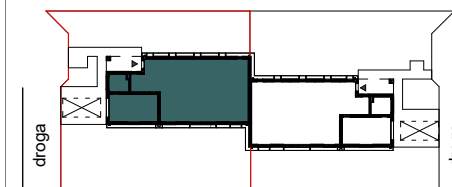

- granica części działki do wyłącznego korzystania przez właściciela lokalu
- ściany nierozbieralne
- ściany rozbieralne
- schody strychowe
- miejsce pod jednostkę zewnętrzną klimatyzacji

**JAKON**  
inwest

**UWAGA:**  
Rysunki mają charakter poglądowy. Zastrzegamy sobie prawo do wprowadzania zmian. Powierzchnie pomieszczeń wyliczone na podstawie Rozporządzenia Ministra Rozwoju z dnia 11.09.2020 r. w sprawie szczegółowego zakresu i formy projektu budowlanego oraz przy uwzględnieniu normy PN-ISO 9836:2022-07. Przyjęto wykończenie tynkowanych ścian tynkiem grubości około 2 cm. Wymiary pomieszczeń, które podano na rysunku, są w stanie surowym. Dla mebli wbudowanych pomiaru należy dokonać z natury.

Biuro sprzedaży: tel: +48 605 56 00 65, e-mail: [sprzedaz@jakon.pl](mailto:sprzedaz@jakon.pl), [www.jakon-inwest.pl](http://www.jakon-inwest.pl), [www.marianowe.pl](http://www.marianowe.pl)

