

OSIEDLE MARIANOWE


OSIEDLE MIESZKANIOWE
ULICA ROLNA 67F
TARNOWO PODGÓRNE

LOKAL	MIESZKALNY
BUDYNEK	67F
PIĘTRO	parter
NR LOKALU	67F
STRUKTURA	5P+K


POWIERZCHNIA
UŻYTKOWA **134,70 m²**

segment
65F


segment
67F

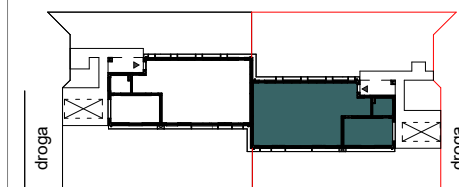

- granica części działki do wyłącznego korzystania przez właściciela lokalu
- ściany nierozbieralne
- ściany rozbieralne
- schody strychowe
- miejsce pod jednostkę zewnętrzną klimatyzacji

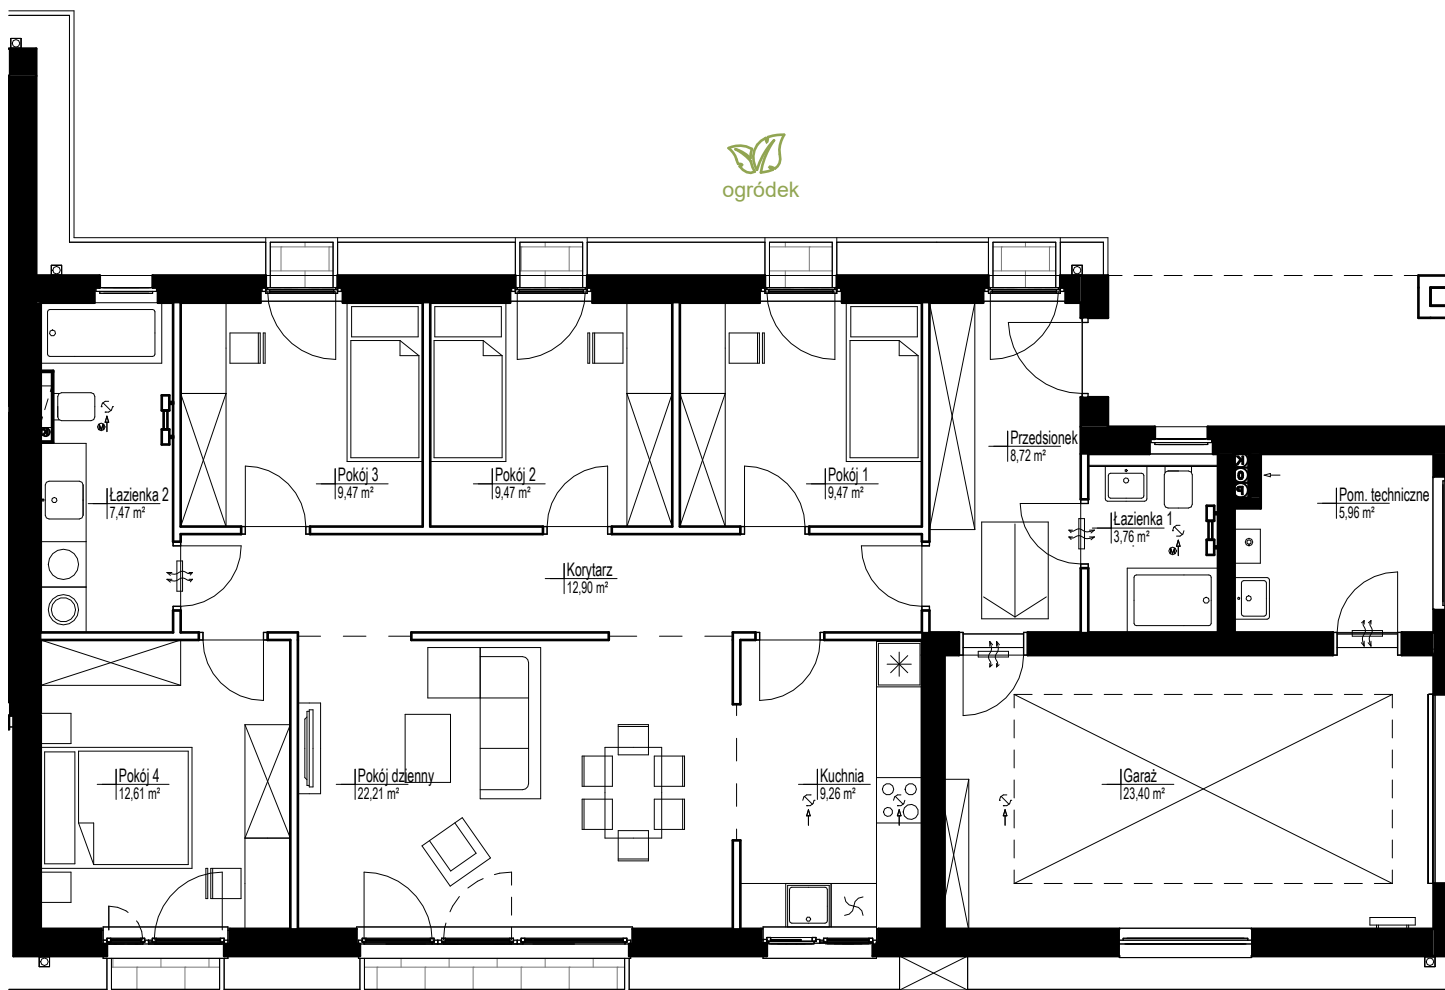

0 1 3m

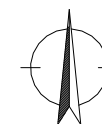

JAKON
inwest

UWAGA:
Rysunki mają charakter poglądowy. Zastrzegamy sobie prawo do wprowadzania zmian. Powierzchnie pomieszczeń wyliczone na podstawie Rozporządzenia Ministra Rozwoju z dnia 11.09.2020 r. w sprawie szczegółowego zakresu i formy projektu budowlanego oraz przy uwzględnieniu normy PN-ISO 9836:2022-07. Przyjęto wykończenie tynkowanych ścian tynkiem grubości około 2 cm. Wymiary pomieszczeń, które podano na rysunku, są w stanie surowym. Dla mebli wbudowanych pomiaru należy dokonać z natury.

Biurow sprzedaży: tel: +48 605 56 00 65, e-mail: sprzedaz@jakon.pl, www.jakon-inwest.pl, www.marianowe.pl