


# MERANO PARK II


OSIEDLE MIESZKANIOWE  
ULICA KLONOWA 3D  
KARPICKO

|           |               |
|-----------|---------------|
| LOKAL     | MIESZKALNY    |
| BUDYNEK   | B4            |
| PIĘTRO    | Parter        |
| NR LOKALU | <b>B4.B12</b> |
| STRUKTURA | 3P+K          |

POWIERZCHNIA  
UŻYTKOWA **70,98 m<sup>2</sup>**

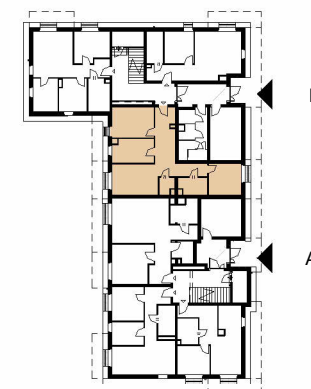

- ściany nierozbieralne
- ściany rozbieralne
- Uwaga: powierzchnia tarasu/balkonu  
mierzona po obrysie  
zewnętrznym płyty

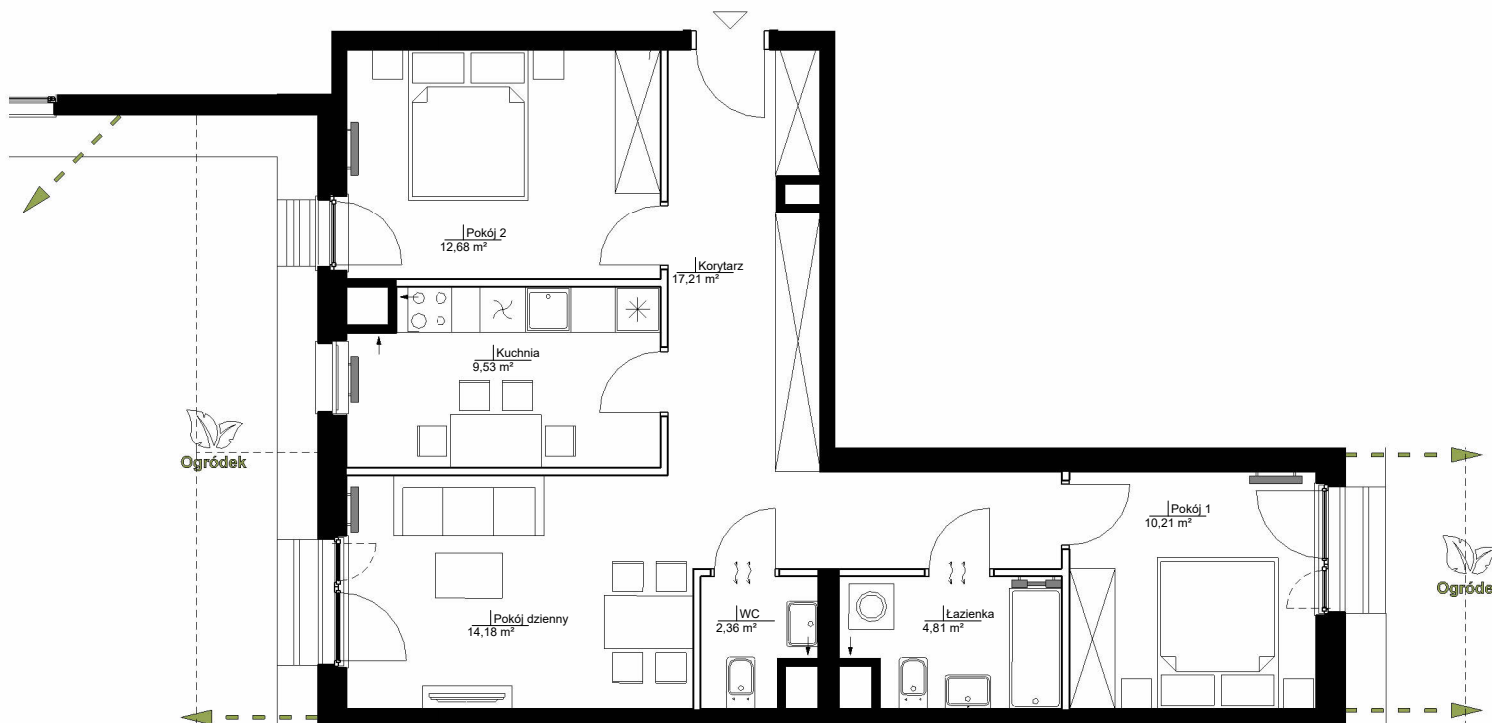

0 1 2 3m



**JAKON**  
inwest

**UWAGA:**  
Rysunki mają charakter poglądowy. Zastrzegamy sobie prawo do wprowadzania zmian. Powierzchnie pomieszczeń wyliczone na podstawie Rozporządzenia Ministra Rozwoju z dnia 11.09.2020 r. w sprawie szczegółowego zakresu i formy projektu budowlanego oraz przy uwzględnieniu normy PN-ISO 9836:2022-07. Przyjęto wykończenie tynkowanych ścian tynkiem grubości około 2 cm. Wymiary pomieszczeń, które podano na rysunku, są w stanie surowym. Dla mebli wbudowanych pomiaru należy dokonać z natury.

Biuro sprzedaży: tel: +48 603 66 88 77, email: [sprzedaz@jakon.pl](mailto:sprzedaz@jakon.pl), [www.meranopark.pl](http://www.meranopark.pl), [www.jakon-inwest.pl](http://www.jakon-inwest.pl)