



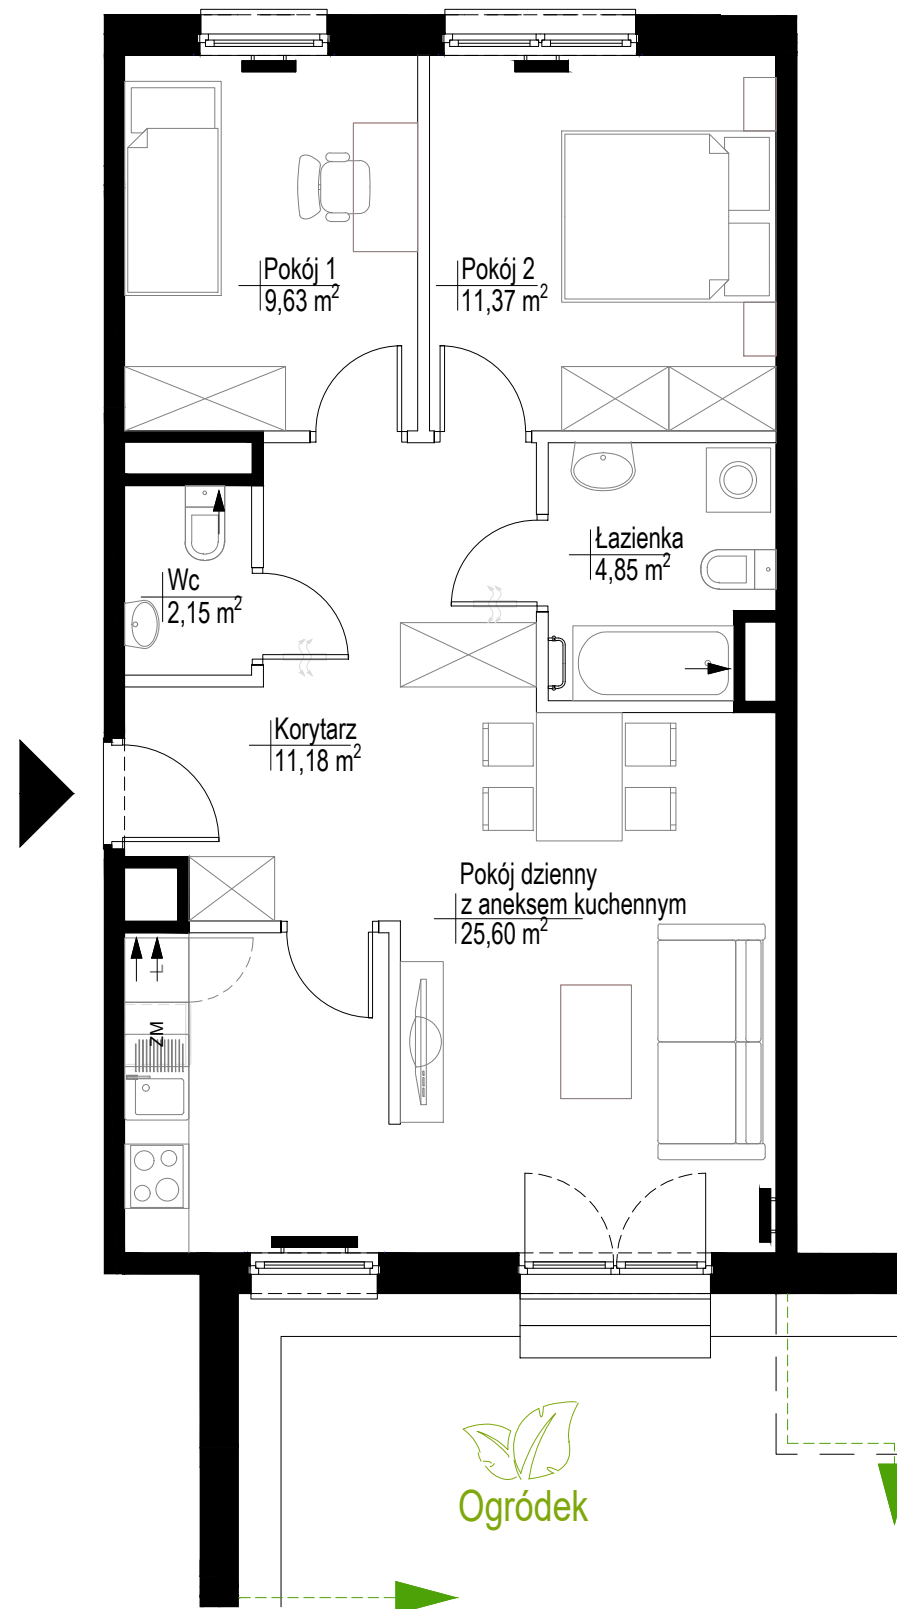

0 1 5m

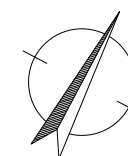

KOMPLEKS MIESZKANIOWY
UL. ZĄBKOWICKA 5/87
POZNAŃ

LOKAL	MIESZKALNY
NR BUDOWLANY BUDYNKU	F
PIĘTRO	PARTER
NR BUDOWLANY LOKALU	F.E87
STRUKTURA	3P+AK

POWIERZCHNIA
UŻYTKOWA
POINWENTARYZACYJNA **64,78 m²**



■ ściany nierozbieralne
□ ściany rozbieralne



JAKON
inwest

UWAGA:

Rysunki mają charakter poglądowy. Zastrzegamy sobie prawo do wprowadzania zmian. Powierzchnie pomieszczeń wyliczone na podstawie Rozporządzenia Ministra Rozwoju z dnia 11.09.2020r. w sprawie szczegółowego zakresu i formy projektu budowlanego oraz przy uwzględnieniu normy PN-ISO 9836: 2022-07. Przyjęto wykończenie tynkowanych ścian tynkiem grubości około 2cm.

Wymiary pomieszczeń, które podano na rysunku, są w stanie surowym. Dla mebli wbudowanych pomiaru należy dokonać z natury.

Biuro sprzedaży: tel. 603 664 499, email: sprzedaz@jakon.pl, www.wieruszowska2.pl, www.jakon-inwest.pl