 


# Nowy Wyszogród


OSIEDLE MIESZKANIOWE  
BYDGOSZCZ  
BUDYNEK B1 - UL. FORDOŃSKA 408  
BUDYNEK A1 - UL. FORDOŃSKA 408A

## PLAN SYTUACYJNY

### LEGENDA:

-  zakres ogródków lokatorskich
-  granica etapu
-  śmietnik
-  śmietnik dla kolejnego etapu inwestycji
-  rezerwa terenu pod stację transformatorową
-  plac zabaw / rekreacja
-  szlaban
-  wjazd na teren osiedla
-  wejście do budynku
-  stacja ładowania pojazdów elektrycznych

0 10 40m

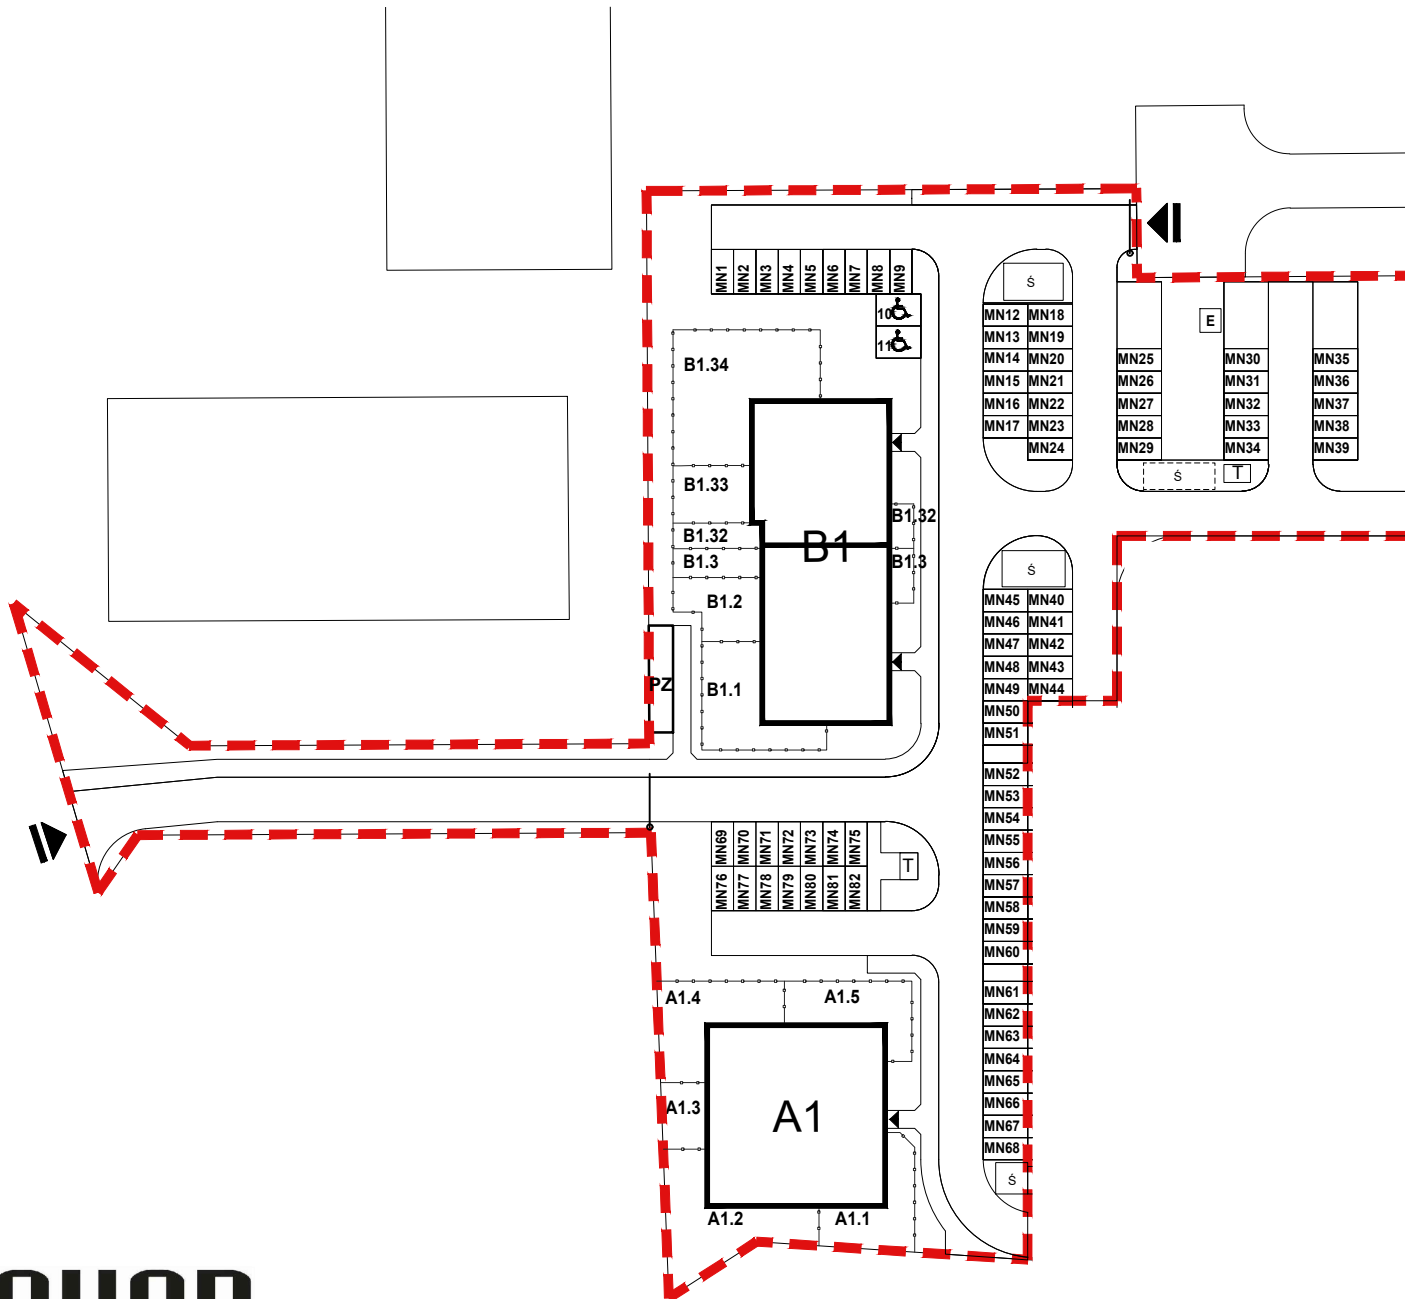

**JAKON**  
inwest

Rysunki mają charakter poglądowy. Zastrzegamy sobie prawo do wprowadzenia zmian.

Biuro sprzedaży: Bydgoszcz, ul. Fordońska 408, tel. +48 603 650 206, sprzedaz@jakon.pl, www.jakon-inwest.pl, www.nowywyszogrod.pl

