


OSIEDLE NOWE TARNOWO

OSIEDLE MIESZKANIOWE
UL. TURYSKA 3,
UL. SZKOLNA 49
TARNOWO PODGÓRNE

RZUT GARAŻU

BUDYNEK	A14/A15
PIĘTRO	-1

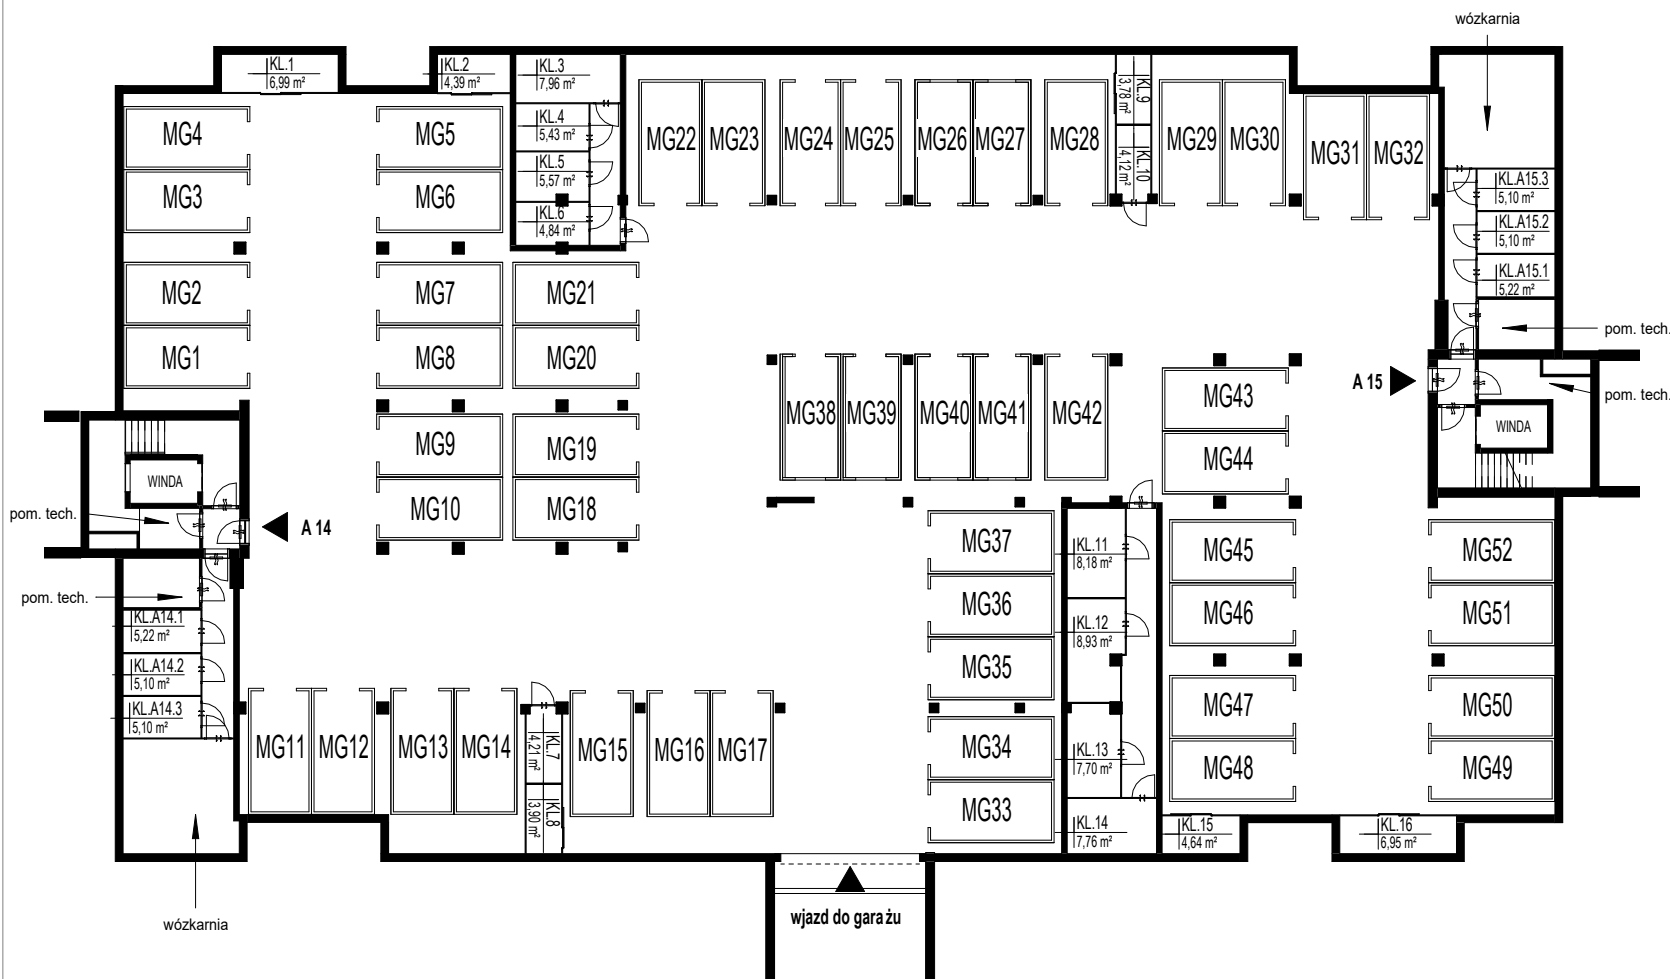

- ściany nierozbieralne
- ściany rozbieralne



JAKON

invest

UWAGA:
Rysunki mają charakter poglądowy. Zastrzegamy sobie prawo do wprowadzenia zmian.

Biuro sprzedaży: tel. +48 603 650 119, email: sprzedaz@jakon.pl, www.nowetarnowo.pl, www.jakon-inwest.pl