

Nowy Wyszogród


OSIEDLE MIESZKANIOWE
BUDYNEK C1 - UL. FORDOŃSKA 408C
BUDYNEK C2 - UL. FORDOŃSKA 408D
BYDGOSZCZ

PLAN SYTUACYJNY

LEGENDA:

-  zakres garaży podziemnych
-  zakres ogródków lokatorskich
-  granica etapu
-  lokalizacja śmietników
-  śmietnik dla poprzedniego etapu inwestycji
-  rezerwa terenu pod stacją transformatorową
-  plac zabaw / rekreacja
-  miejsce postojowe
-  nawiew kompensacyjny garażu szlaban
-  wjazd na teren osiedla
-  główne wejście do budynku
-  wjazd do garażu podziemnego

0 10 40m

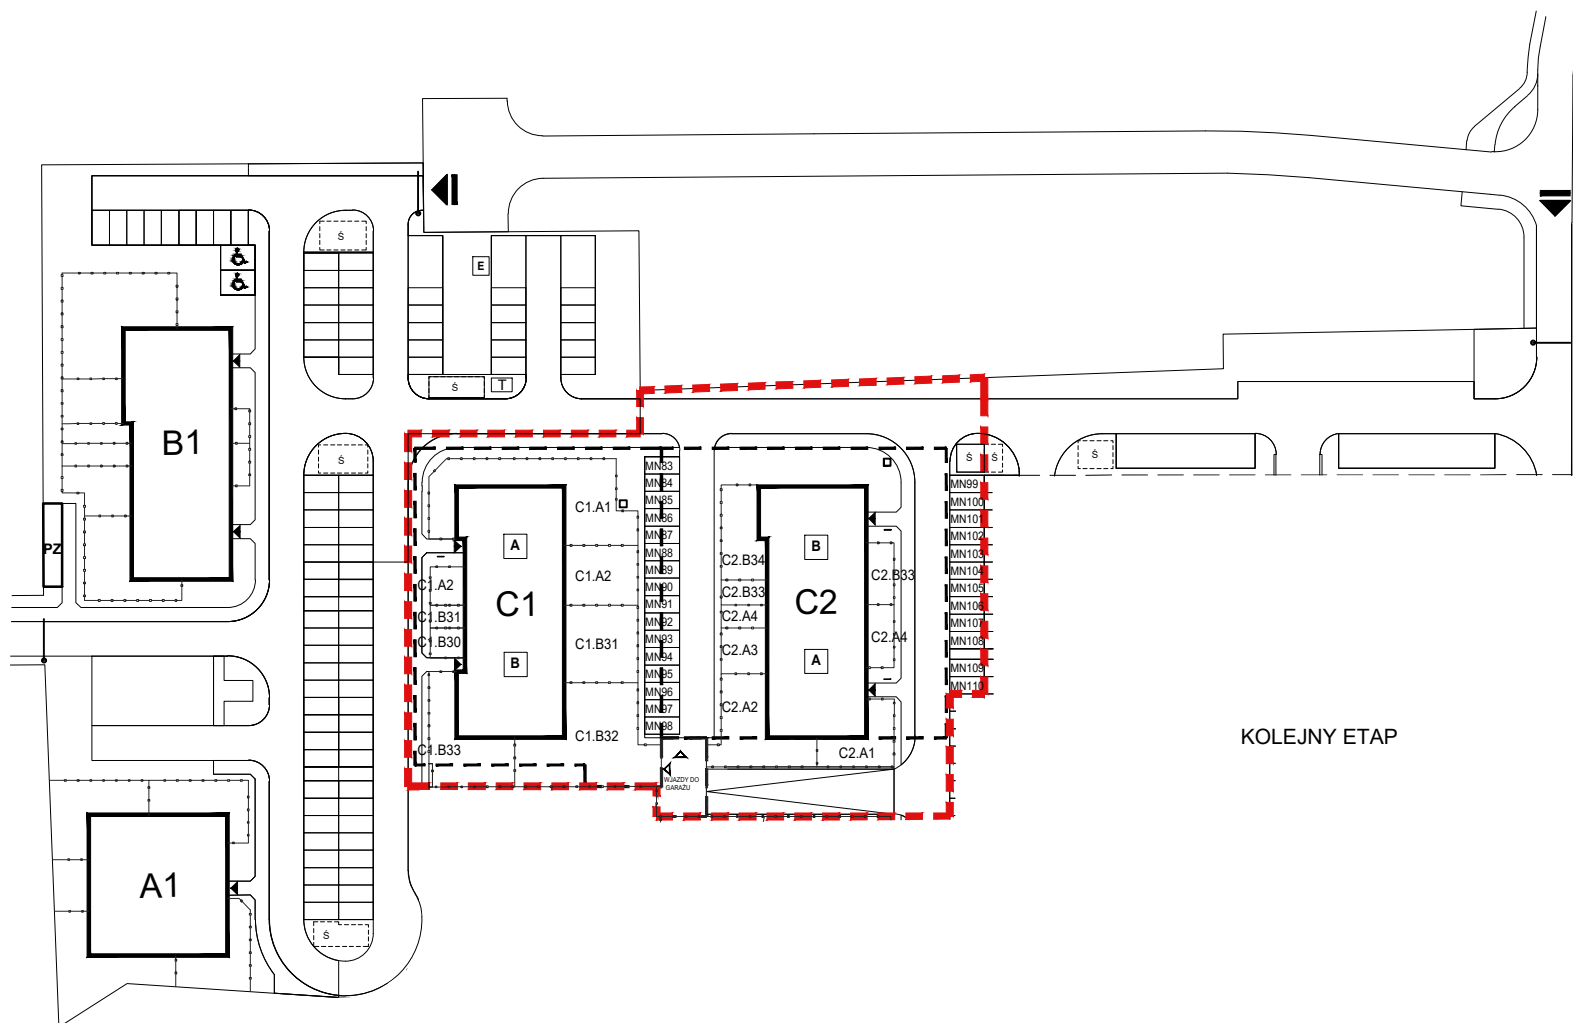

KOLEJNY ETAP

KOLEJNY ETAP



JAKON
inwest

Rysunki mają charakter poglądowy. Zastrzegamy sobie prawo do wprowadzenia zmian.

Biuro sprzedaży: Bydgoszcz, ul. Fordońska 408, tel. +48 601 221 166, sprzedaz@jakon.pl, www.jakon-inwest.pl, www.nowywyszogrod.pl

