




BULWARY
BŁONIE
OSIEDLE MIESZKANIOWE
UL. NARUTOWICZA
BŁONIE

PLAN SYTUACYJNY

LEGENDA:

- GRANICA ETAPU IV
- 25 NR BUDOWLANY BUDYNKU
- WJAZD NA INWESTYCJĘ
- WEJŚCIE NA INWESTYCJĘ
- WEJŚCIA DO BUDYNKÓW
- BRAMA
- FURTKA
- ŚM WIATA ŚMIETNIKOWA
- PZ PLAC ZABAW
- OGRODZENIE INWESTYCJI
- GRANICE OGRÓDKÓW
- 25.1 NR OGRÓDKA
- ŁAWKA PARKOWA
- KOSZ NA ŚMIECI
- STOJAKI ROWEROWE
- ZIELEŃ WYSOKA ISTNIEJĄCA
PODDANA ZABIEGOM PIELĘGNACJI

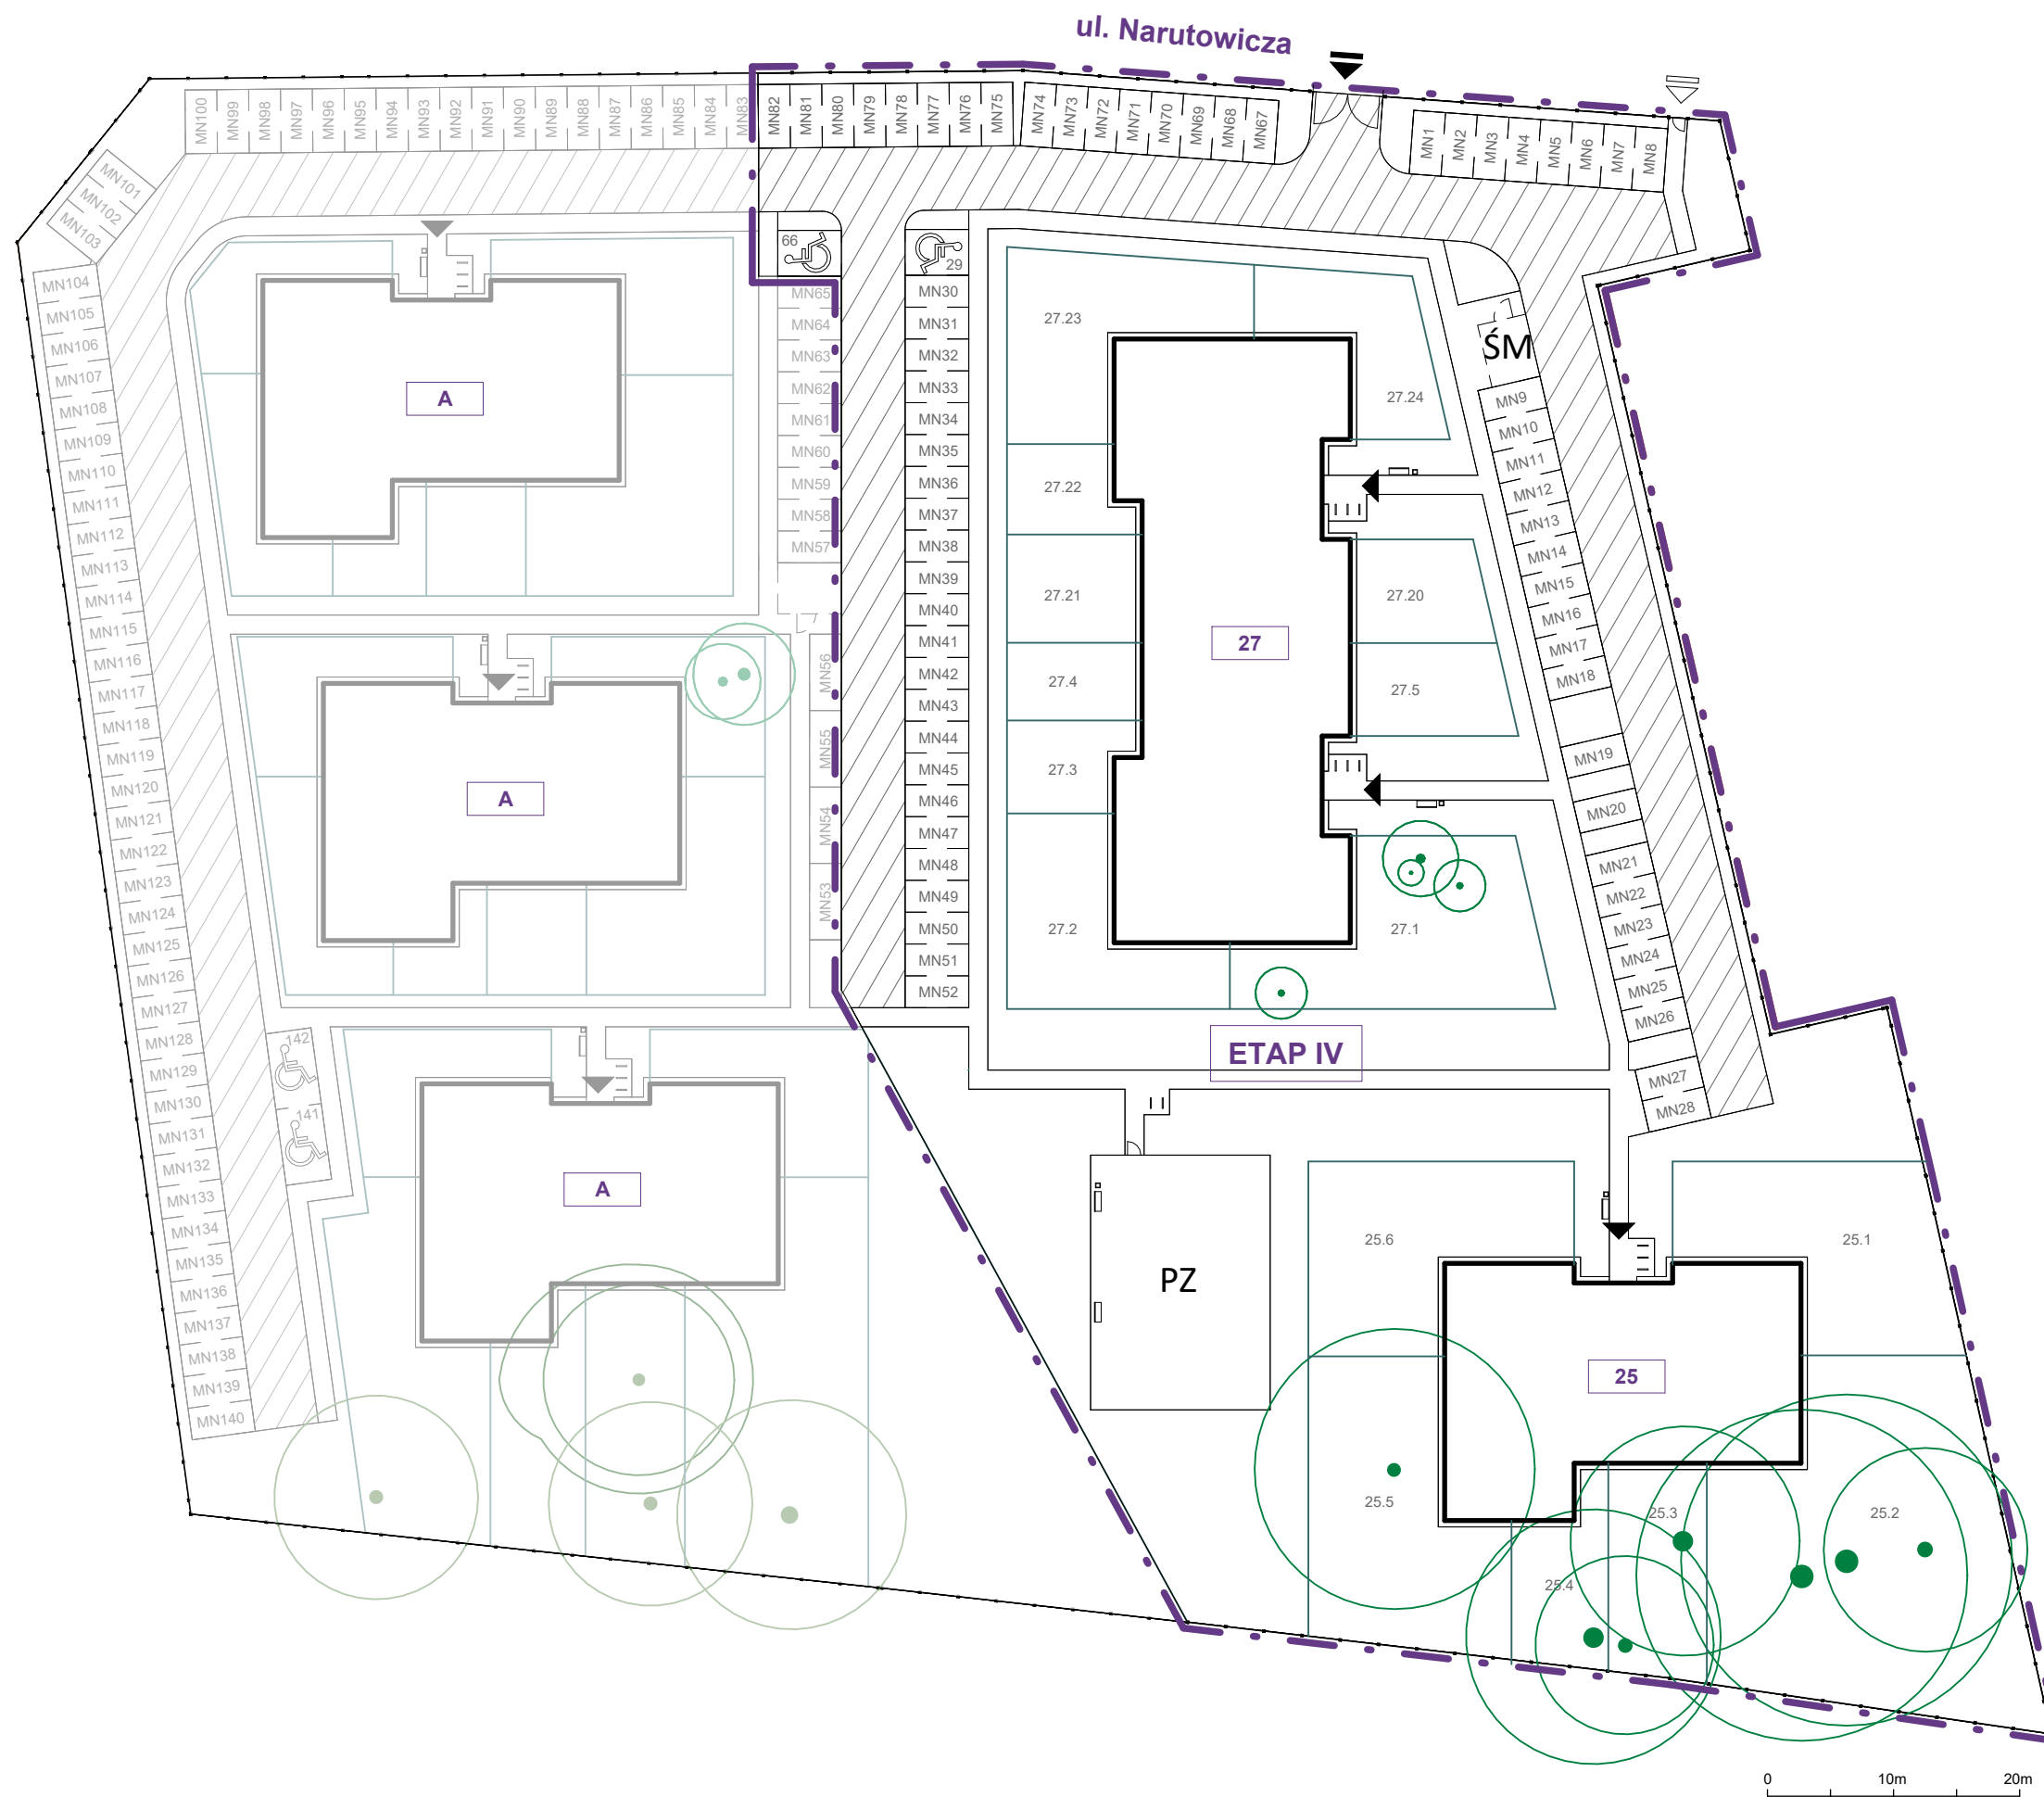

JAKON

UWAGA:
Rysunki mają charakter poglądowy. Zastrzegamy sobie prawo do wprowadzania zmian.

Biuro sprzedaży: Warszawa ul. Grzybowska 4, lok. 6C, tel: 603 652 204, email: sprzedaz@jakon.pl, www.jakon-inwest.pl

