


BUDYNEK	K4
PIĘTRO	-1

E ŁADOWARKA POJAZDÓW
ELEKTRYCZNYCH

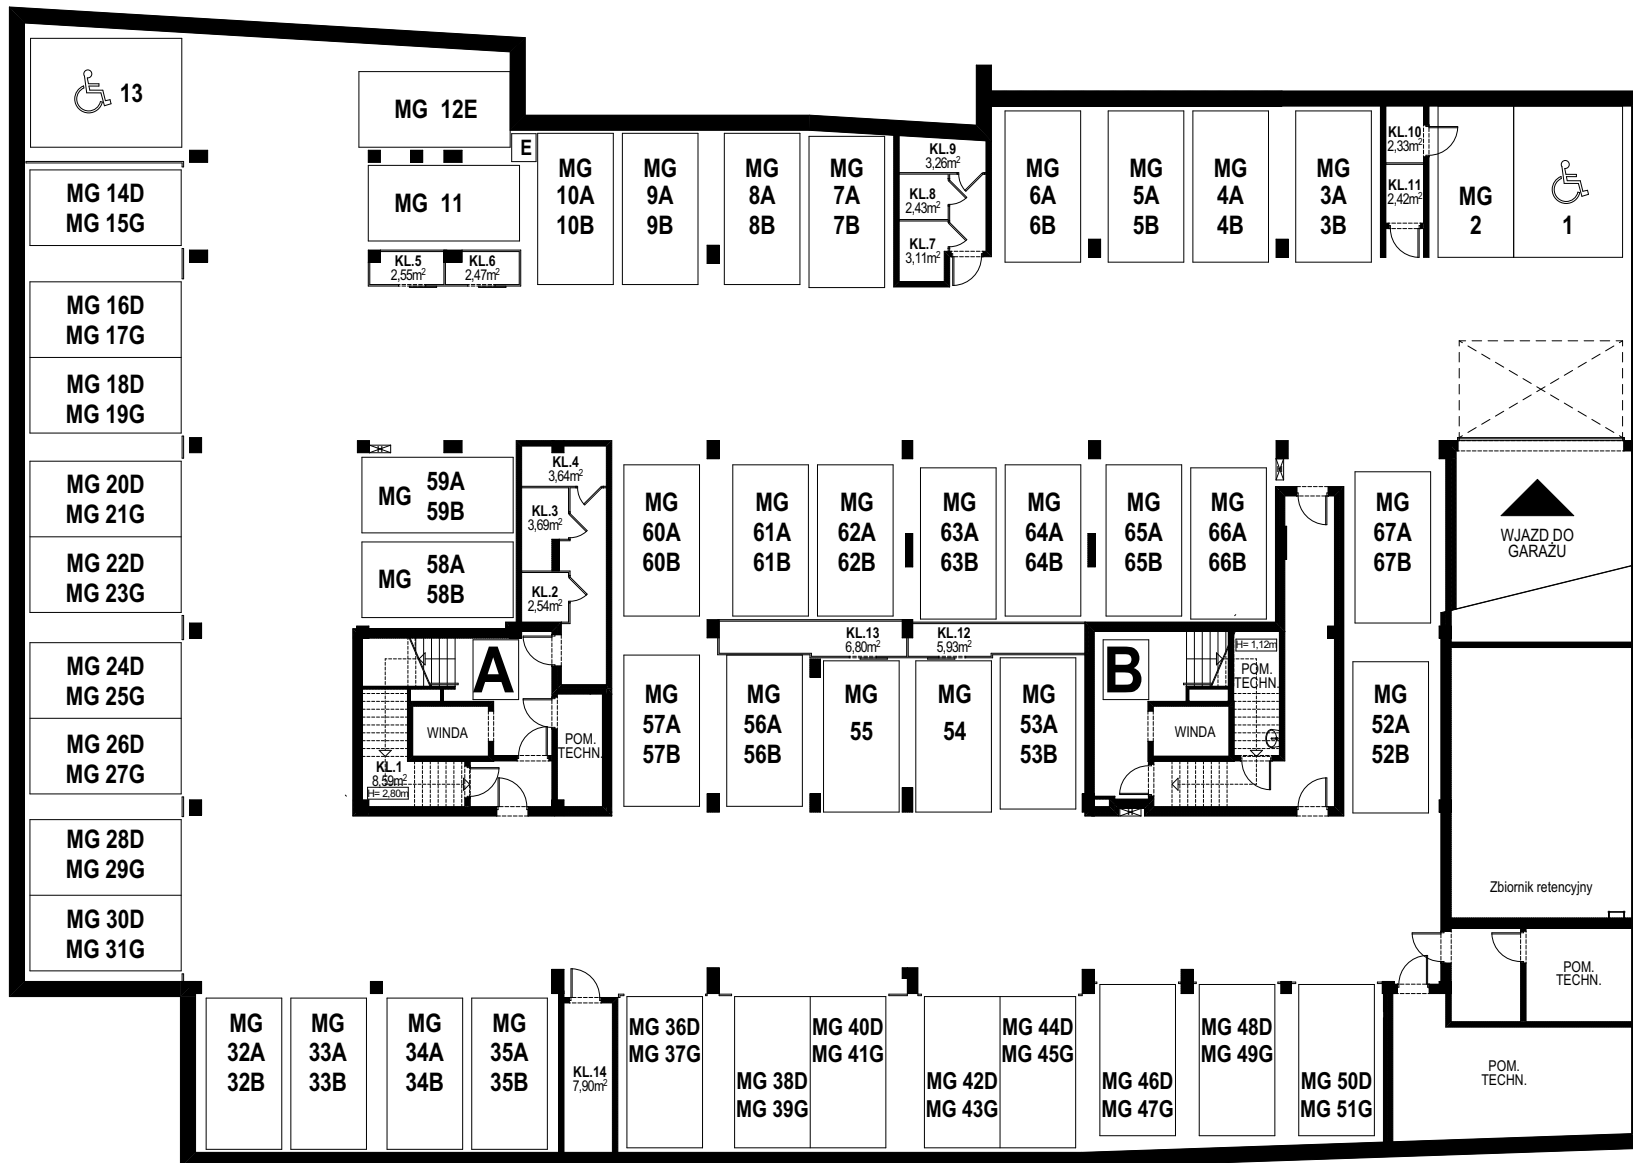

0 1 5 10m



JAKON

invest

UWAGA:

Rysunki mają charakter poglądowy. Zastrzegamy sobie prawo do wprowadzenia zmian.

