


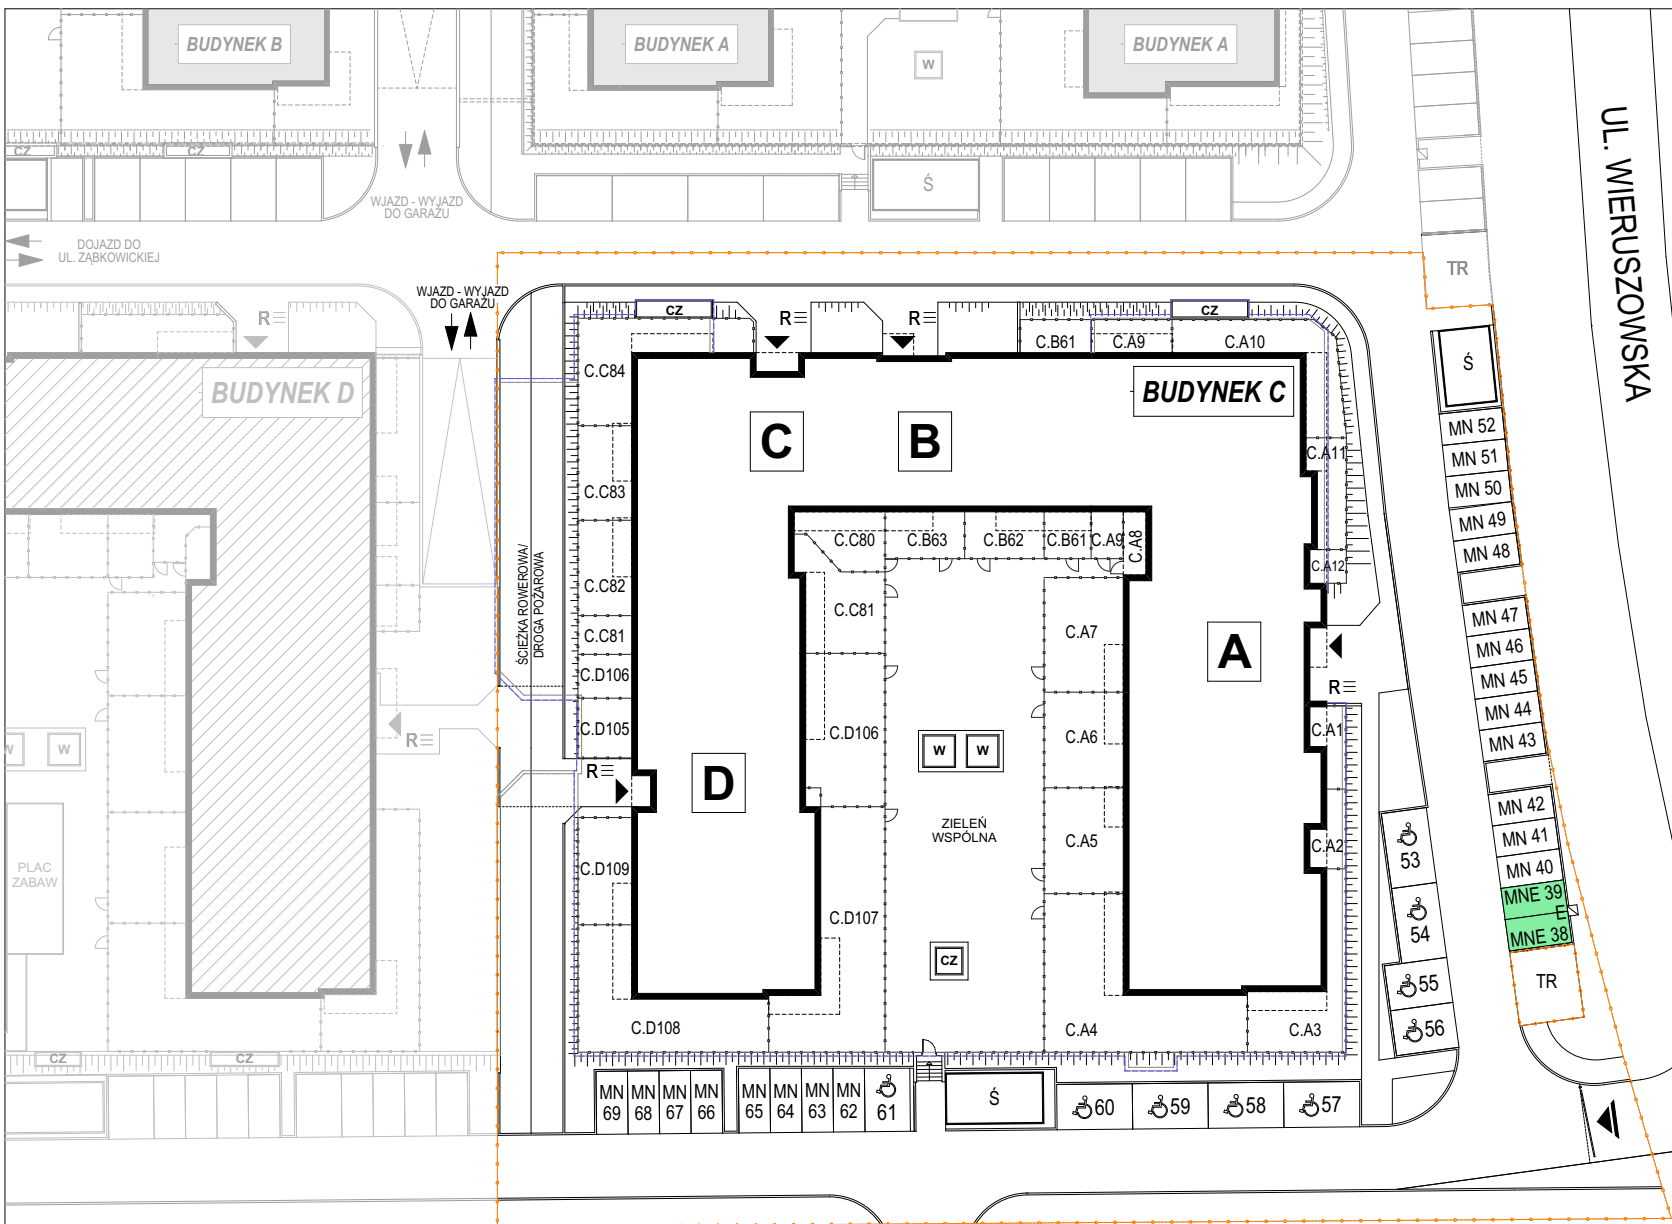

KOMPLEKS MIESZKANIOWY
UL. WIERUSZOWSKA 4
POZNAŃ

PLAN SYTUACYJNY

BUDYNEK C

LEGENDA

- ▼ WJAZD NA INWESTYCJĘ
- GRANICA ETAPU
- SZLABAN
- CZ CZERNIA
- W WYRZUTNIA
- Ś ŚMIETNIK
- TR TRAFOSTACJA
- R STANOWISKA ROWEROWE
- A SYMBOL KLATKI SCHODOWEJ
- BUDYNEK PROJEKTOWANY
- BUDYNEK ISTNIEJĄCY
- ▼ WJAZD - WYJAZD DO GARAŻU
- ▶ WEJŚCIE DO BUDYNKU
- POCHYLNIA
- C.A3 NR OGRÓDKA
- GRANICA OGRÓDKA
- ZARYS WYŻSZEJ KONDYGNACJI
- ZARYS KONDYGNACJI PODZIEMNEJ
- SKARPA
- SCHODY
- MNE MIEJSCE ŁADOWANIA SAMOCHODÓW ELEKTRYCZNYCH
- E STACJA ŁADOWANIA SAMOCHODÓW ELEKTRYCZNYCH

KOLEJNE ETAPY INWESTYCJI

0 1 5 10 15 20m



JAKON
inwest

UWAGA:
Rysunki mają charakter poglądowy. Zastrzegamy sobie prawo do wprowadzenia zmian.

Biurow sprzedaży: tel. 603 664 499, email: sprzedaz@jakon.pl, www.wieruszowska2.pl, www.jakon-inwest.pl

