
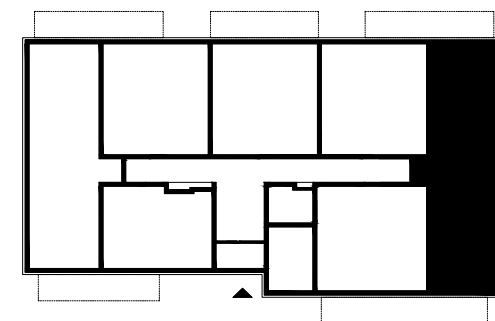


Poniższe rysunki mają charakter poglądowy. Zastrzegamy sobie prawo do wprowadzenia zmian. Powierzchnia pomieszczeń wyliczona została według normy PN-ISO 9836:1997. Wymiary pomieszczeń, które podano na rysunku, są w stanie surowym, niewykończonym. Dla mebli wbudowanych pomiaru należy dokonać z natury.

# JAKON

Biuro sprzedaży: ul. Książkowa 5/27, 60-281 Poznań, tel. 603 650 004, sprzedaz@jakon.pl, www.jakon-inwest.pl

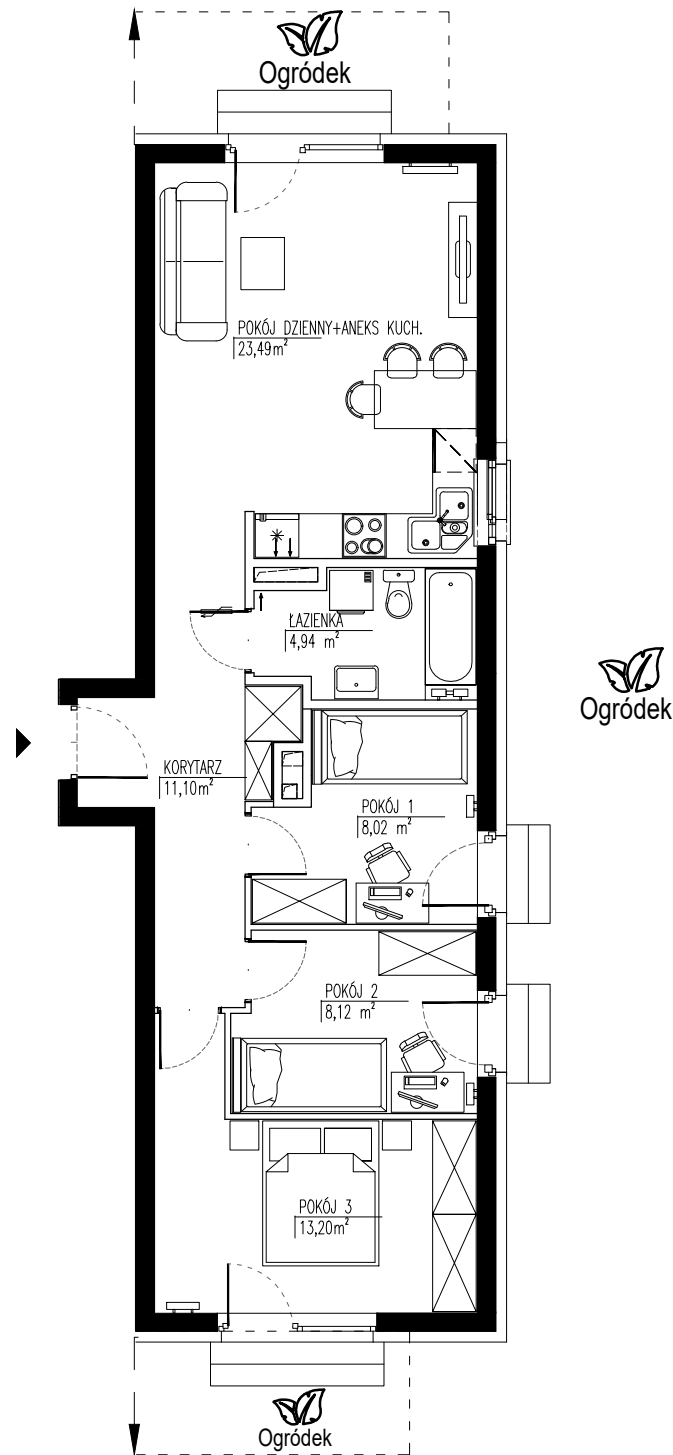

## Budynek B Mieszkanie B.6

4P+AK+ogródek  
Powierzchnia poinwentaryzacyjna:  
**68,87m<sup>2</sup>**  
**Parter**



OSIEDLE MIESZKANIOWE  
"PRZY DWORKU"  
ul. św. Rocha 28A, Wielka Wieś, gmina Buk