




## Ożarów Park

|                |                      |
|----------------|----------------------|
| Mieszkanie nr  | 39                   |
| Klatka         | 2                    |
| Piętro         | P                    |
| Mieszkanie typ | 4P+A                 |
| Powierzchnia   | 80,16 m <sup>2</sup> |
| Ogródek        | TAK                  |



Osiedle mieszkaniowe  
**"Ożarów Park"**  
ul. Józefa Piłsudskiego  
Ożarów Mazowiecki

|  |                                            |
|--|--------------------------------------------|
|  | Ścianka działowa nadająca się do demontażu |
|  | Ścianka nierozbieralna                     |

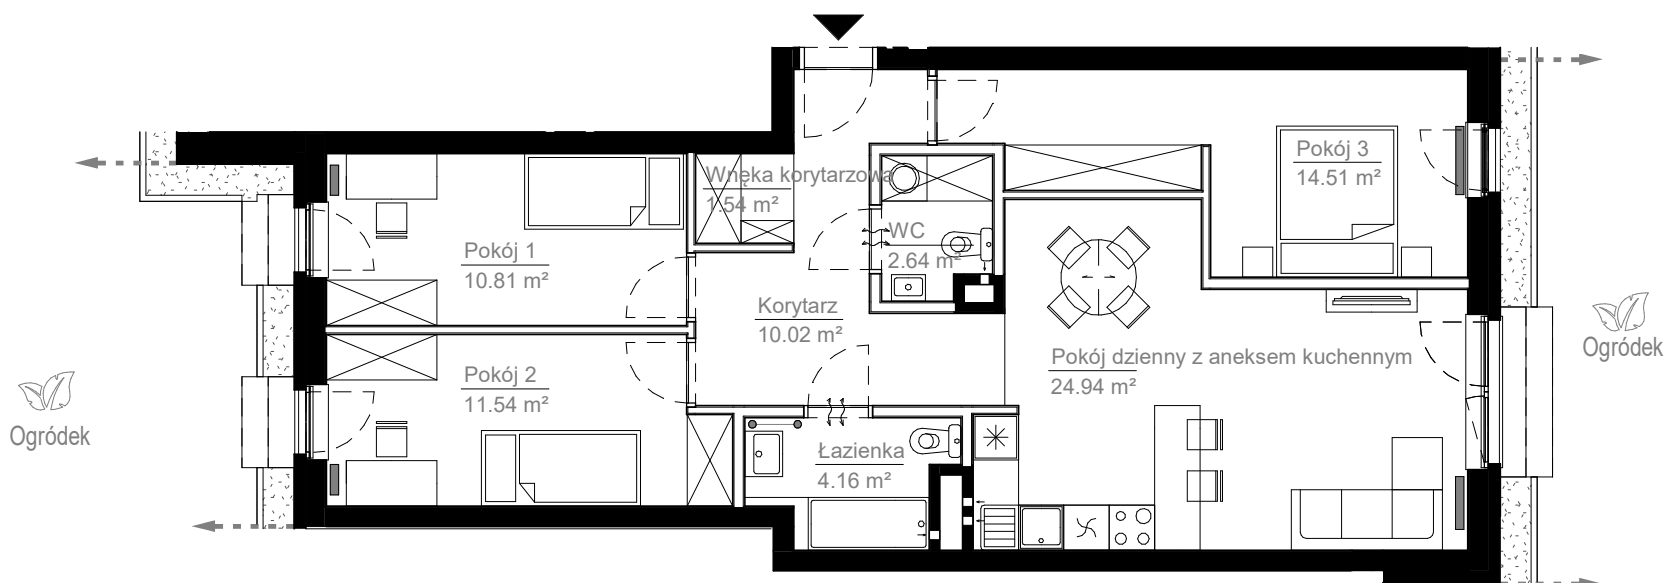

# JAKON

Powyższe rysunki mają charakter poglądowy. Zastrzegamy sobie prawo do wprowadzenia zmian. Powierzchnie pomieszczeń wyliczone wg normy PN-ISO 9836:1997. Wymiary pomieszczeń, które podano na rysunku, są w stanie surowym, niewykończonym. Dla mebli wbudowanych pomiaru należy dokonać z natury.

Biuro sprzedaży: Warszawa, ul. Grzybowska 4, lok. 7B, tel. 603 652 204, sprzedaz@jakon.pl, www.jakon-inwest.pl