





Ożarów Park

Mieszkanie nr	45
Klatka	2
Piętro	1
Mieszkanie typ	4P+A
Powierzchnia	80,17 m ²
Balkon	16,95 m ²



Osiedle mieszkaniowe
"Ożarów Park"
ul. Józefa Piłsudskiego
Ożarów Mazowiecki

	Ścianka działowa nadająca się do demontażu
	Ścianka nierozbieralna

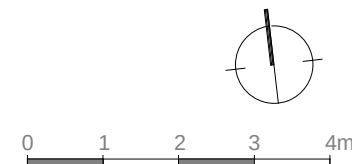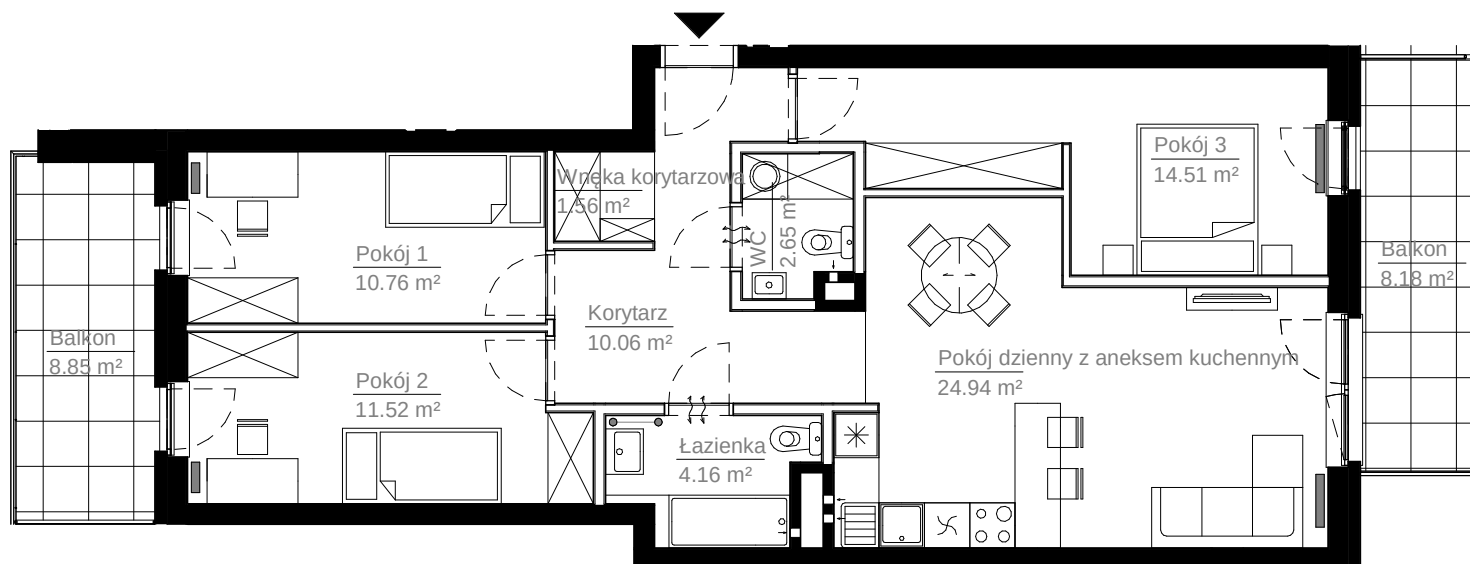

JAKON

Powyższe rysunki mają charakter poglądowy. Zastrzegamy sobie prawo do wprowadzenia zmian. Powierzchnie pomieszczeń wyliczone wg normy PN-ISO 9836:1997. Wymiary pomieszczeń, które podano na rysunku, są w stanie surowym, niewykończonym. Dla mebli wbudowanych pomiaru należy dokonać z natury.

Biuro sprzedaży: Warszawa, ul. Grzybowska 4, lok. 7B, tel. 603 652 204, sprzedaz@jakon.pl, www.jakon-inwest.pl