





Ożarów Park

Mieszkanie nr	51
Klatka	2
Piętro	2
Mieszkanie typ	4P+A
Powierzchnia	80,16 m ²
Balkon	16,93 m ²



Osiedle mieszkaniowe
"Ożarów Park"
ul. Józefa Piłsudskiego
Ożarów Mazowiecki

	Ścianka działowa nadająca się do demontażu
	Ścianka nierozbieralna

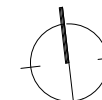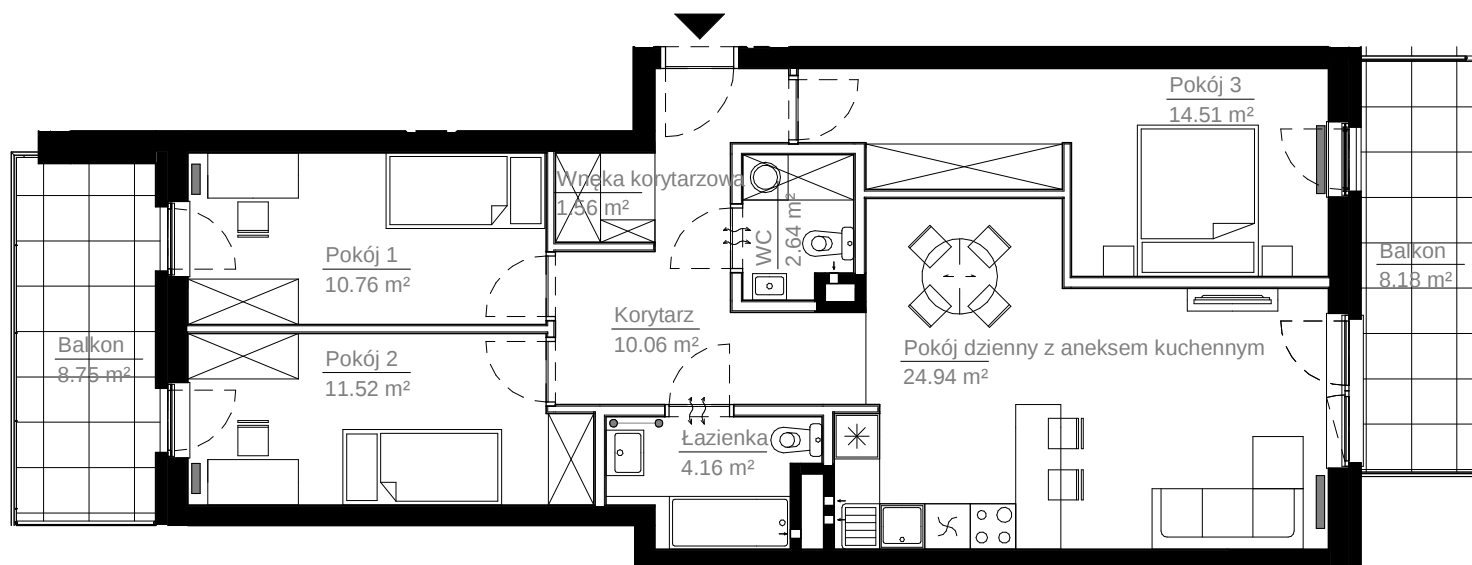

0 1 2 3 4m

JAKON

Powyższe rysunki mają charakter poglądowy. Zastrzegamy sobie prawo do wprowadzenia zmian. Powierzchnie pomieszczeń wyliczone wg normy PN-ISO 9836:1997. Wymiary pomieszczeń, które podano na rysunku, są w stanie surowym, niewykończonym. Dla mebli wbudowanych pomiaru należy dokonać z natury.

Biuro sprzedaży: Warszawa, ul. Grzybowska 4, lok. 7B, tel. 603 652 204, sprzedaz@jakon.pl, www.jakon-inwest.pl