

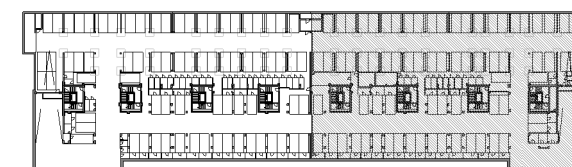


Ponizsze rysunki mają charakter poglądowy. Zastrzegamy sobie prawo do wprowadzenia zmian.  
 Powierzchnie pomieszczeń wyliczone wg normy PN-ISO 9836:1997. Wymiary pomieszczeń, które podano na rysunku,  
 są w stanie surowym, niewykończonym.

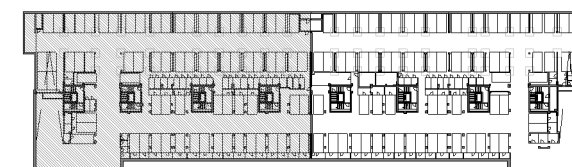

**KLATKA A-D**  
**RZUT GARAŻU**  
 Kompleks mieszkaniowy  
 ul. Sowią 1  
 Poznań

Ponizsze rysunki mają charakter poglądowy. Zastrzegamy sobie prawo do wprowadzenia zmian.  
 Powierzchnie pomieszczeń wyliczone wg normy PN-ISO 9836:1997. Wymiary pomieszczeń, które podano na rysunku,  
 są w stanie surowym, niewykończonym.

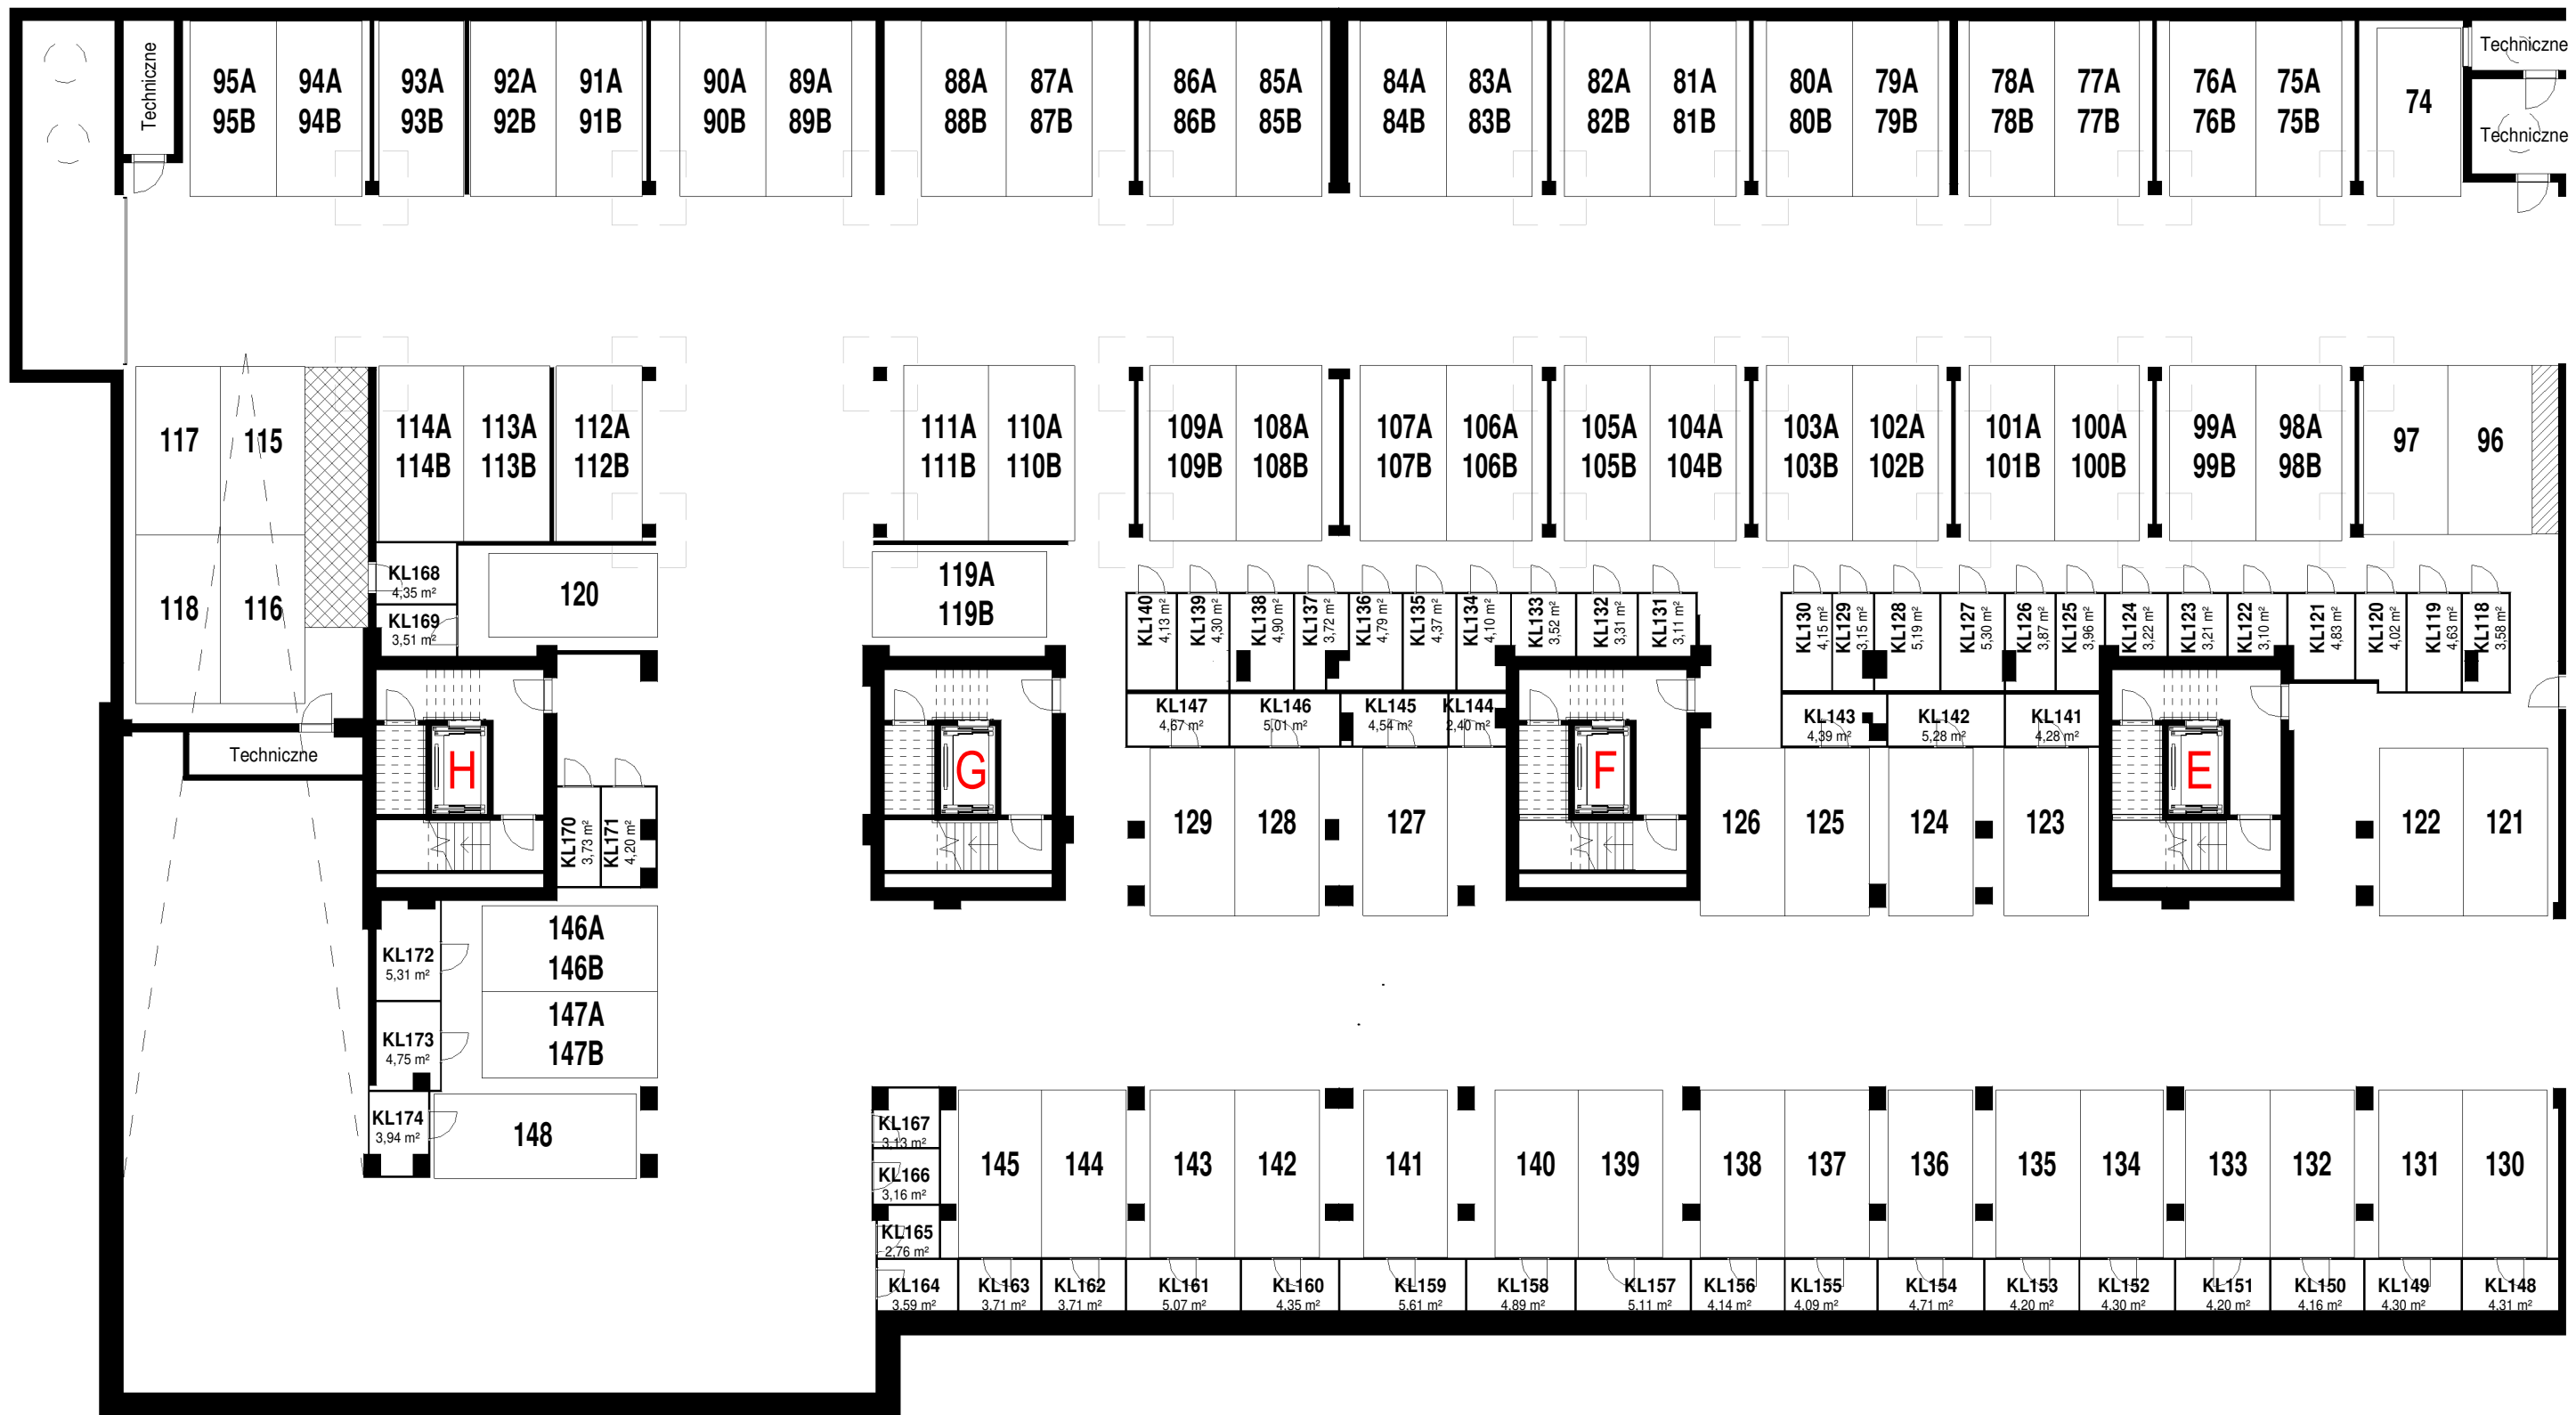

## KLATKA E-H RZUT GARAŻU

Kompleks mieszkaniowy  
ul. Sowią 1  
Poznań

