

LEGENDA:

GRANICA DZIAŁKI / ETAPU

MIEJSCA POSTOJOWE DLA PRZYSZYCH ETAPÓW INWESTYCJI


S ŚMIETNIK

**NOWE
TARNOWO**

ul. Mediolańska

ul. Wenecka

ul. Rzymska

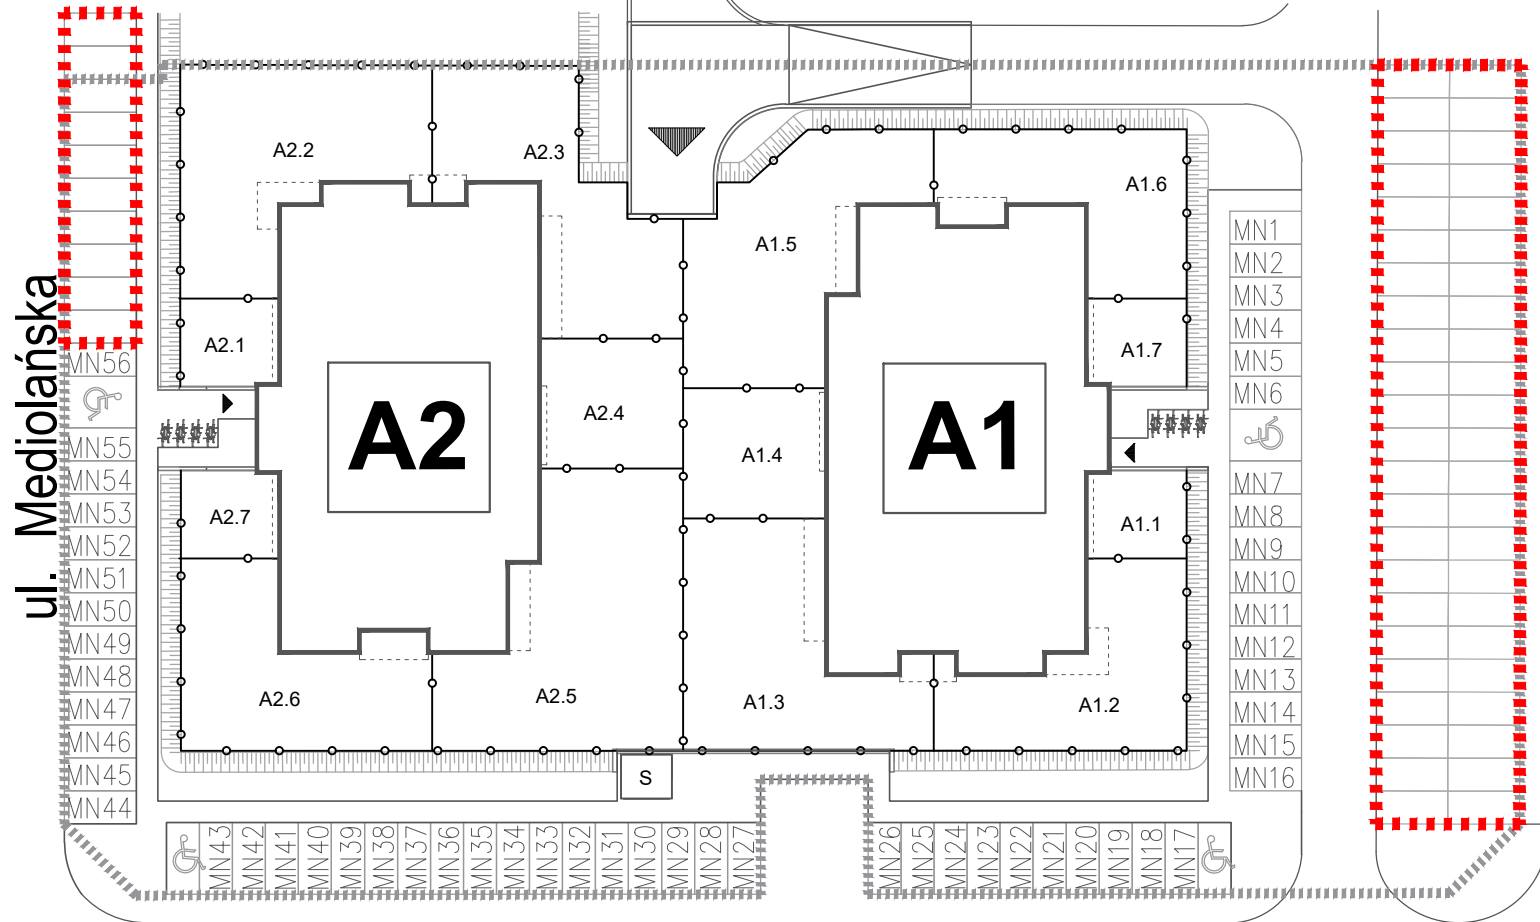


- MN1
- MN2
- MN3
- MN4
- MN5
- MN6
- MN7
- MN8
- MN9
- MN10
- MN11
- MN12
- MN13
- MN14
- MN15
- MN16

- MN43
- MN42
- MN41
- MN40
- MN39
- MN38
- MN37
- MN36
- MN35
- MN34
- MN33
- MN32
- MN31
- MN30
- MN29
- MN28
- MN27
- MN26
- MN25
- MN24
- MN23
- MN22
- MN21
- MN20
- MN19
- MN18
- MN17

PLAN LOKALIZACYJNY

Osiedle
mieszaniowe
"Nowe Tarnowo"
Tarnowo Podgórne

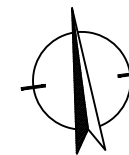

JAKON

Biurow sprzedaży: Poznań, ul. Książycowa 5/27, tel. 603 650 119, sprzedaz@jakon.pl, www.jakon.pl

Poniższe rysunki mają charakter poglądowy. Zastrzegamy sobie prawo do wprowadzenia zmian.