



JELENIÓGÓRSKA

KOMPLEKS MIESZKANIOWY
UL. JELENIÓGÓRSKA 4, 4A, 6, 6A
POZNAŃ


PLAN SYTUACYJNY

LEGENDA:

- PZ - PLAC ZABAW
- Ś - ŚMIETNIKI
- T - STACJA TRANSFORMATOROWA
- ER - STOJAKI ROWEROWE
- — GRANICA DZIAŁKI
- — BRAMA POŻAROWA
- - - - - OBRYS GARAZU PODZIEMNEGO
- - - - - OBRYS DROGI POŻAROWEJ
- ▶ - WEJŚCIE DO BUDYNKU
- ▷ - WEJŚCIE NA TEREN
- ▷ - WEJŚCIE DO LOKALU USŁUGOWEGO

0 5 10 25m

UL. JELENIÓGÓRSKA

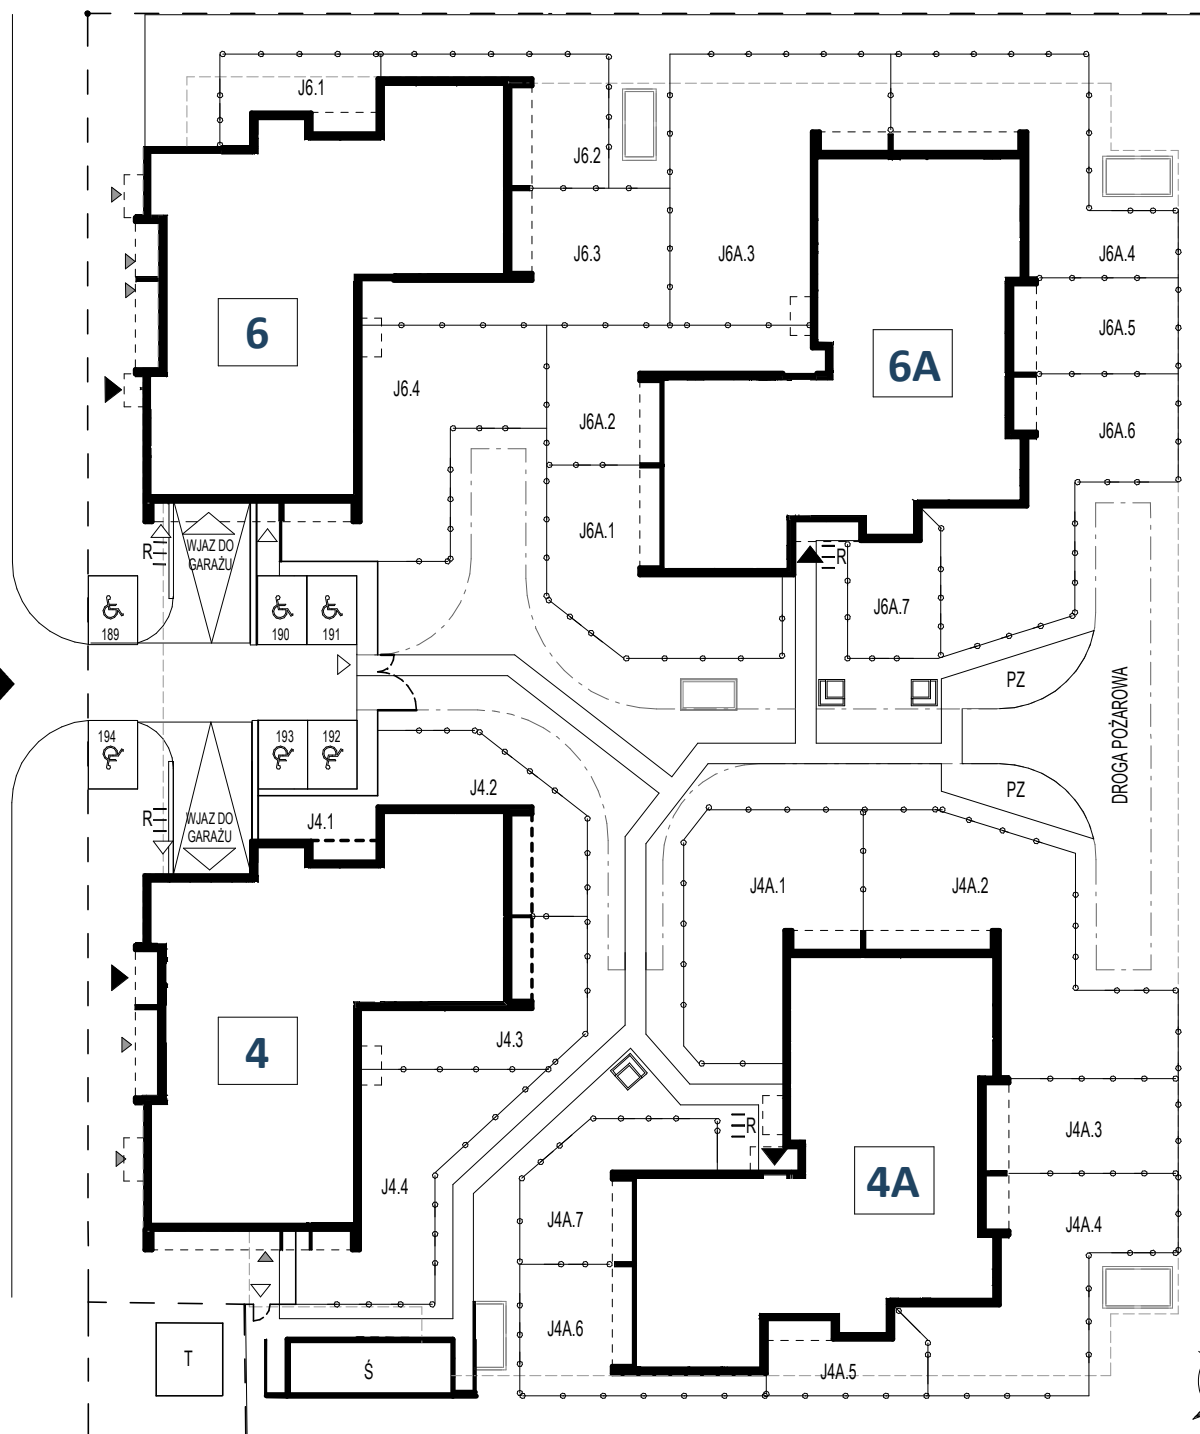

Rysunki mają charakter poglądowy. Zastrzegamy sobie prawo do wprowadzenia zmian.

JAKON

inwest

Biurow sprzedaży: Poznań, ul. Książycowa 5/27, tel. +48 603 655 307, sprzedaz@jakon.pl, www.jeleniogorska4.pl, www.jakon-inwest.pl

