

2


LWOWSKA

KOMPLEKS MIESZKANIOWY  
ulica Lwowska 6  
Poznań

# PLAN SYTUACYJNY

DROGA POŻAROWA

ŚLAD ŚREDZKIEJ KOLEI POWIATOWEJ

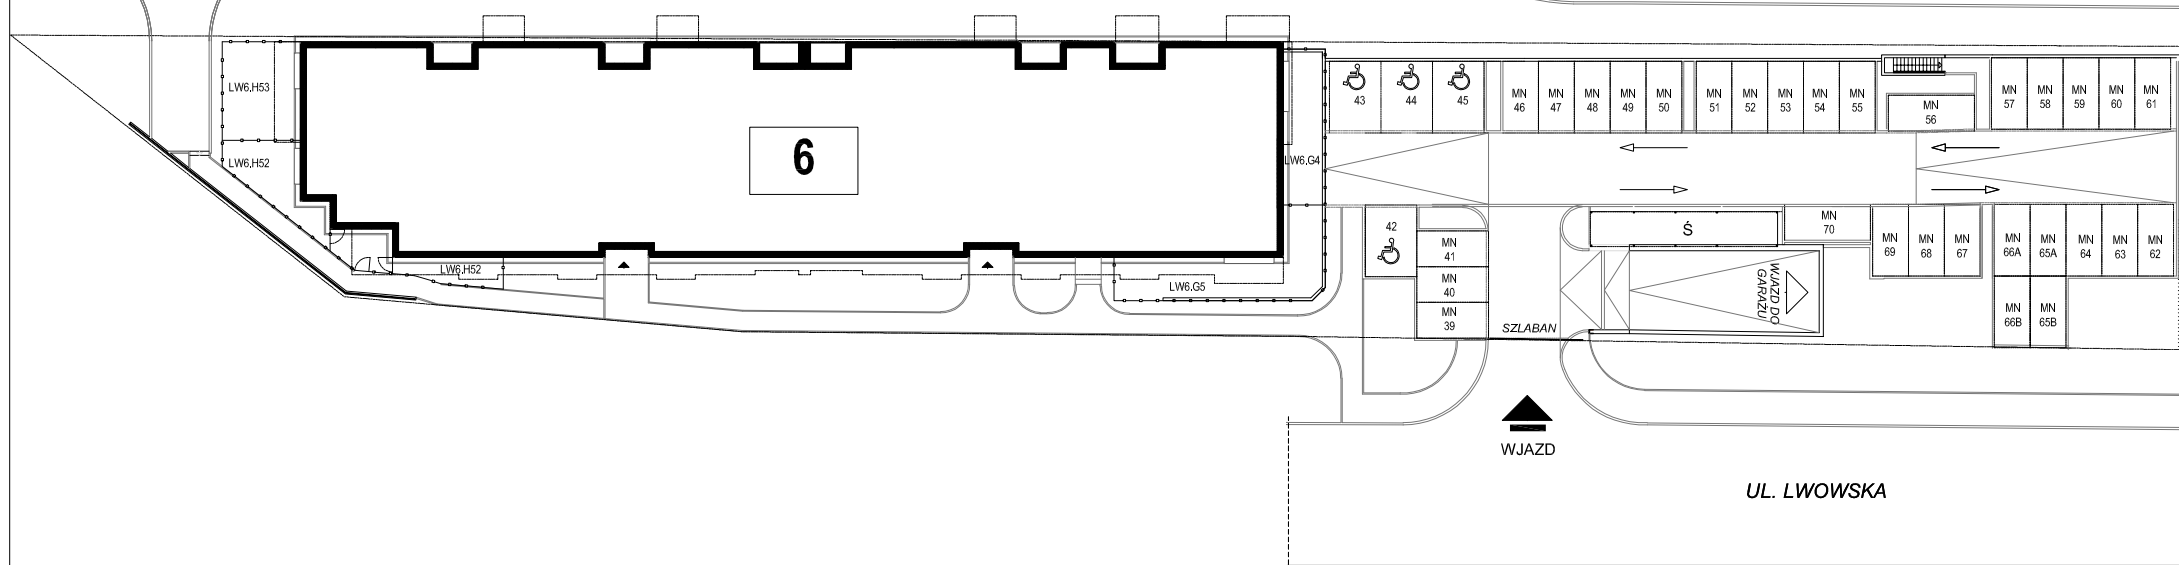

**JAKON**  
invest

UWAGA:  
Rysunki mają charakter poglądowy. Zastrzegamy sobie prawo do wprowadzenia zmian.