

OSIEDLE NOWE TARNOWO


OSIEDLE MIESZKANIOWE
TARNOWO PODGÓRNE
BUDYNEK A6- UL. FLORENCKA 1,
BUDYNEK A7 - UL. MEDIOLAŃSKA 2

PLAN SYTUACYJNY

LEGENDA:

- § - ŚMIETNIKI
- ≡R - STOJAKI ROWEROWE
- — - GRANICA DZIAŁKI
- ▶ - WEJŚCIE DO BUDYNKU

0 5 10 25m

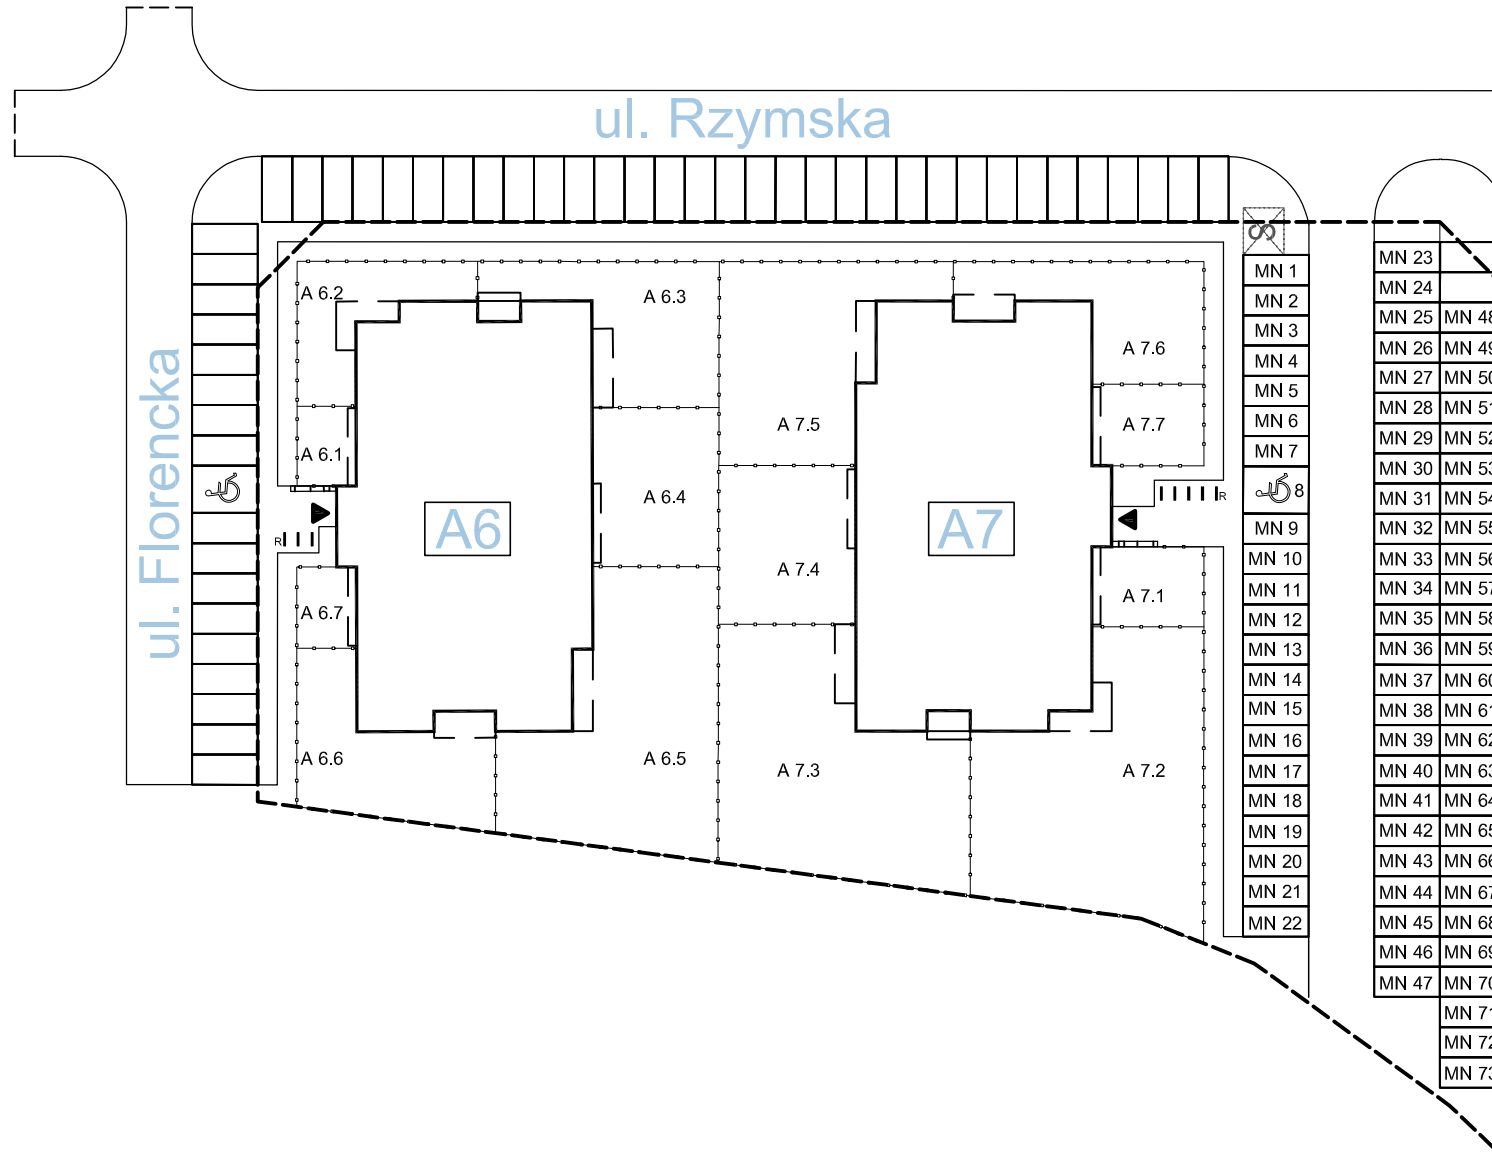

JAKON
inwest

Rysunki mają charakter poglądowy. Zastrzegamy sobie prawo do wprowadzenia zmian.

Biuro sprzedaży: Poznań, ul. Księżycowa 5/27, tel. +48 603 650 119 , sprzedaz@jakon.pl, www.nowetarnowo.pl, www.jakon-inwest.pl

