





Mieszkanie nr	6
Budynek	4
Piętro	P
Mieszkanie typ	3P+A
Powierzchnia	56,15 m ²
Ogródek	81,00 m ²

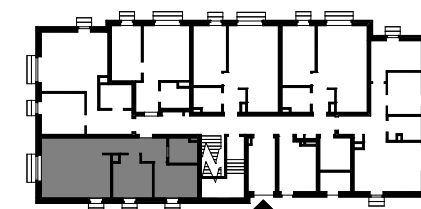

Osiedle mieszkaniowe
"Nova Białoleka"
ulica Kartograficzna
Białoleka, Warszawa

	Ścianka działowa nadająca się do demontażu
	Ścianka nierozbieralna

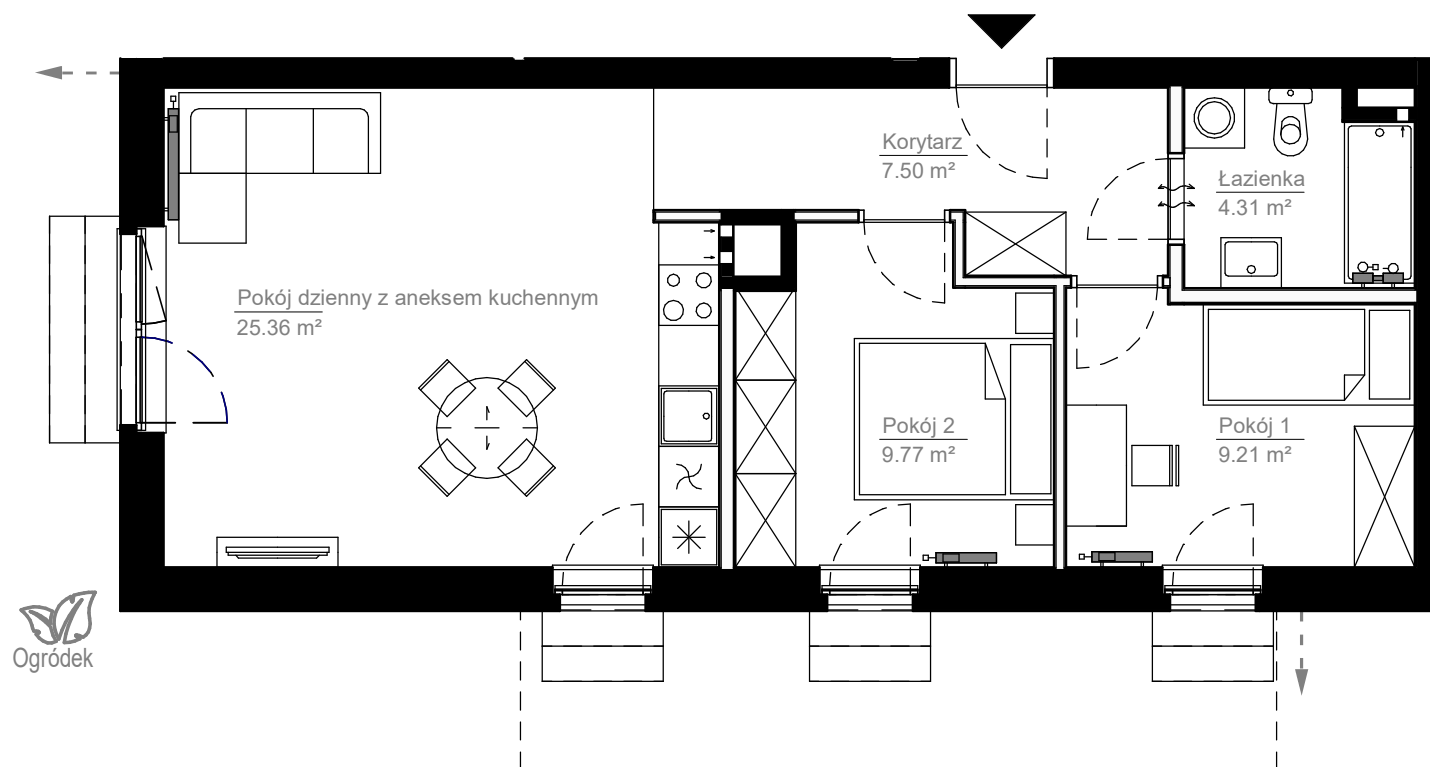

JAKON

Powyższe rysunki mają charakter poglądowy. Zastrzegamy sobie prawo do wprowadzenia zmian. Powierzchnie pomieszczeń wyliczone wg normy PN-ISO 9836:1997. Wymiary pomieszczeń, które podano na rysunku, są w stanie surowym, niewykończonym. Dla mebli wbudowanych pomiaru należy dokonać z natury.

Biuro sprzedaży: Warszawa, ul. Grzybowska 4, lok. 7B, tel. 603 652 204, sprzedaz@jakon.pl, www.jakon-inwest.pl