



waniliowa PARK

OSIEDLE MIESZKANIOWE
UL. WANILIOWA/CYNAMONOWA
WROCŁAW


PLAN SYTUACYJNY

- ŚMIETNIKI
- STACJA TRANSFORMATOROWA / MIEJSCA POSTOJOWE
- STOJAKI ROWEROWE
- CIĄG PIESZO-JEZDNY
- GRANICA ETAPU
- WEJŚCIA DO BUDYNKÓW
- SZLABAN
- GRANICE OGRÓDKÓW

0 10 20m



ul. Waniliowa

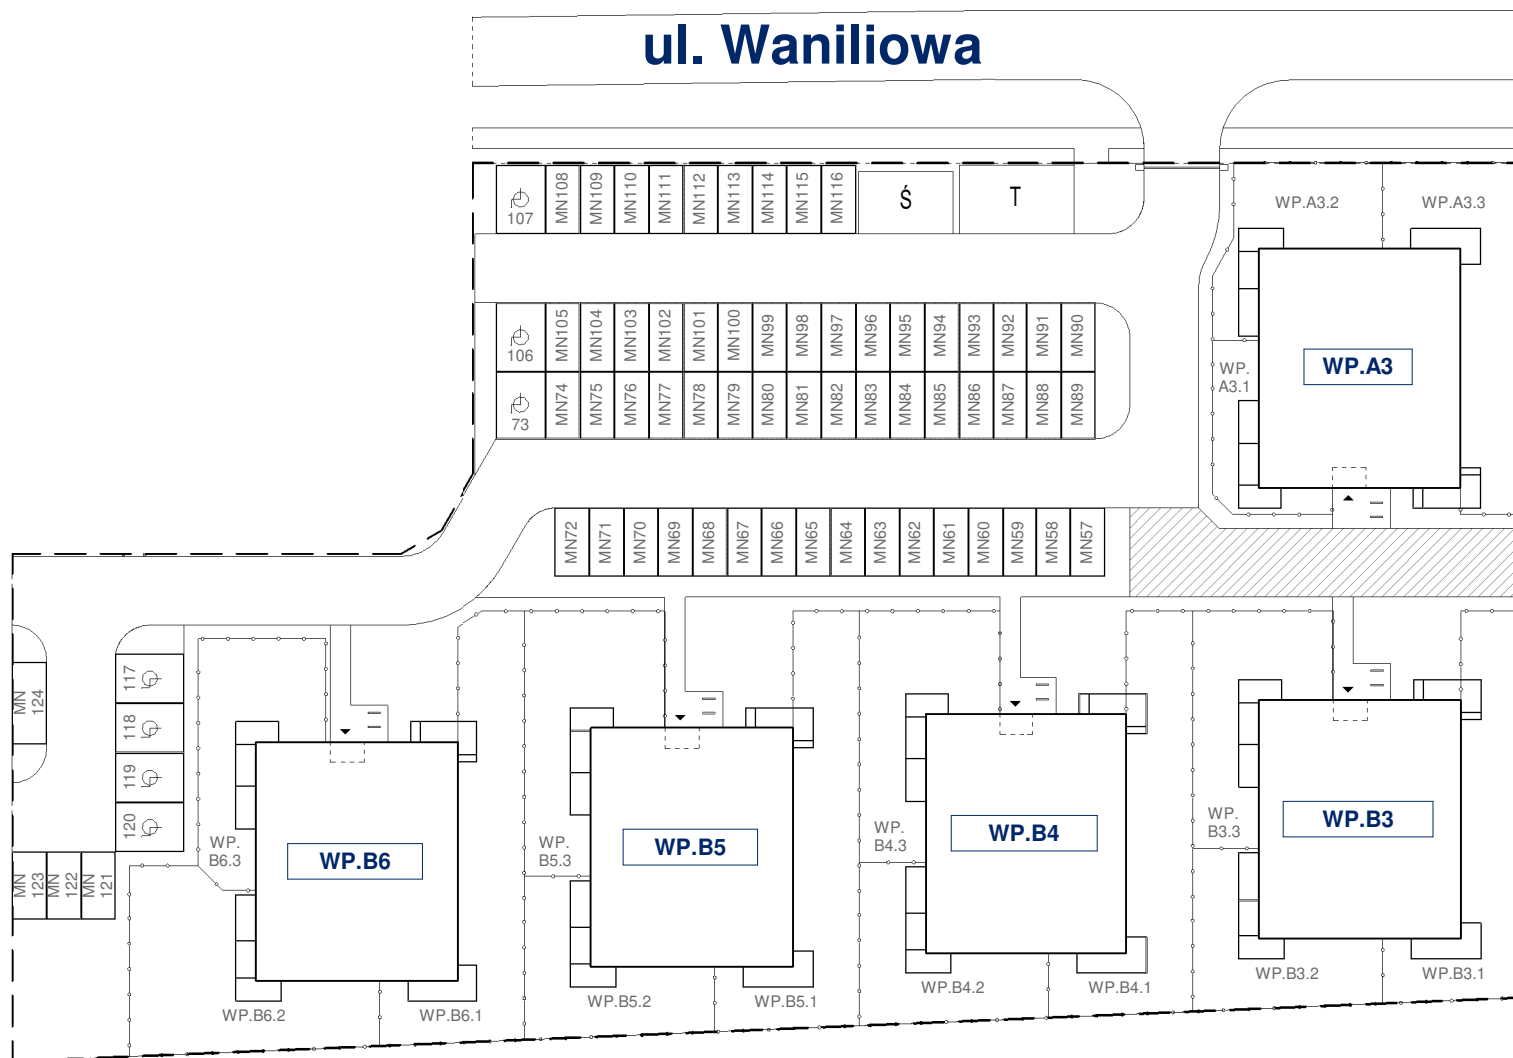

JAKON
invest

UWAGA:

Rysunki mają charakter poglądowy. Zastrzegamy sobie prawo do wprowadzenia zmian. Powierzchnie pomieszczeń wyliczone wg normy PN-ISO 9836: 1997. Wymiary pomieszczeń, które podano na rysunku, są w stanie surowym. Przyjęto wykończenie ścian tynkiem grubości 2 cm. Dla mebli wbudowanych pomiaru należy dokonać z natury.

Biuro sprzedaży: Wrocław, ul. Waniliowa/Cynamonowa, tel. +48 603 655 250, sprzedaz@jakon.pl, www.waniliowapark.pl, www.jakon-inwest.pl